



*Plano Comercial*

# ZAUDIN BOULEVARD

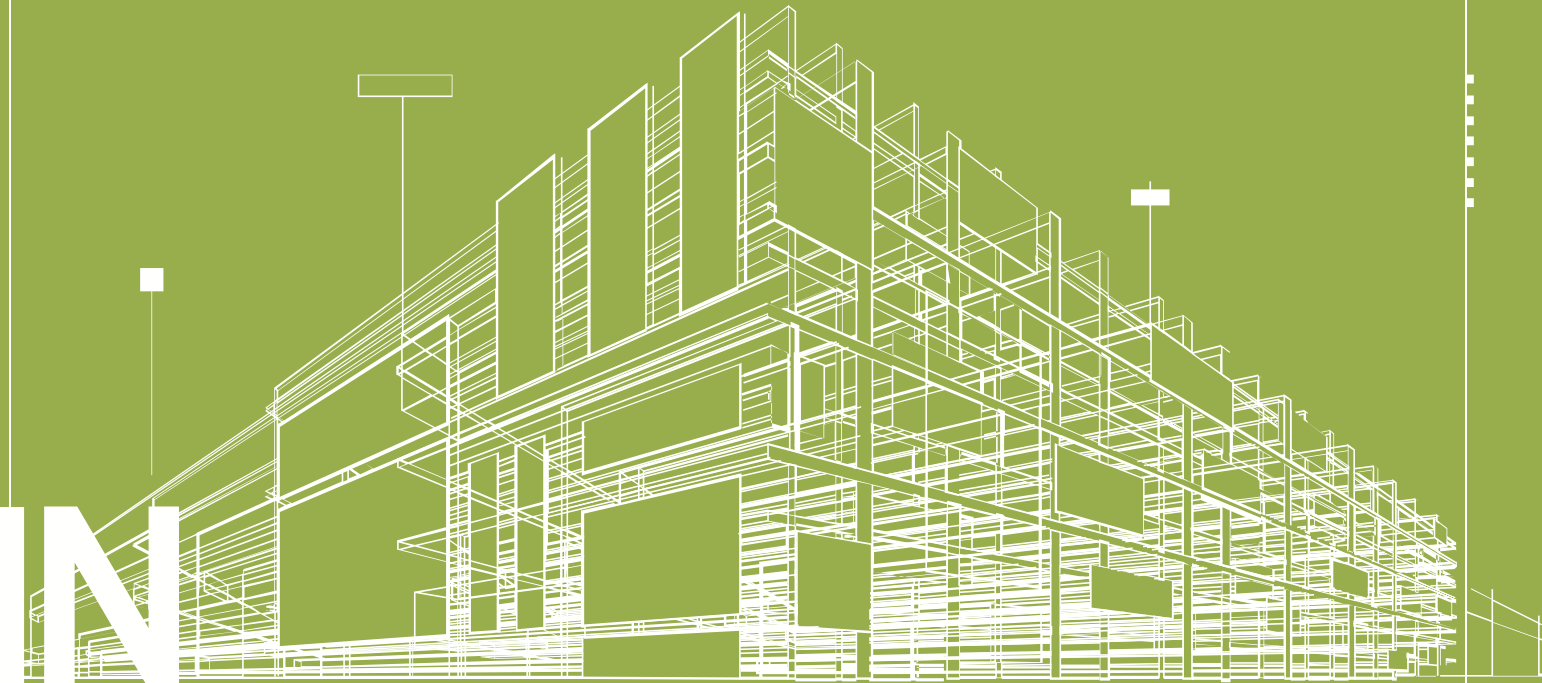


# Zaudin Boulevard


Superficie total construida	<b>125.41m<sup>2</sup></b>
Planta Baja	<b>64.63m<sup>2</sup></b>
Planta Alta	<b>60.78m<sup>2</sup></b>
Superficie útil	<b>110.00m<sup>2</sup></b>

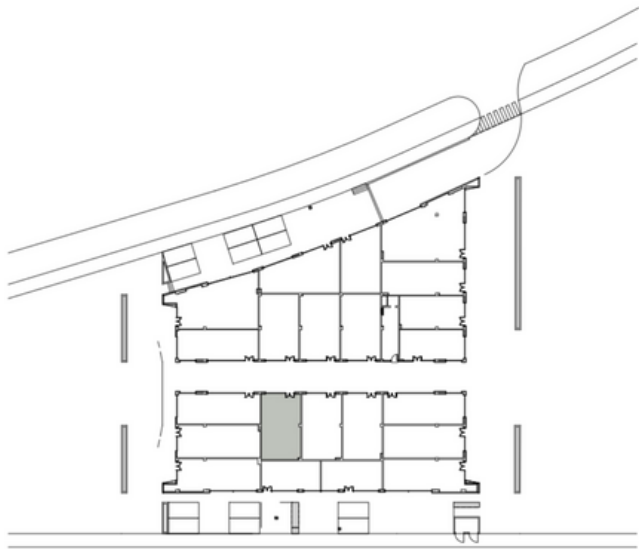

Planta Baja

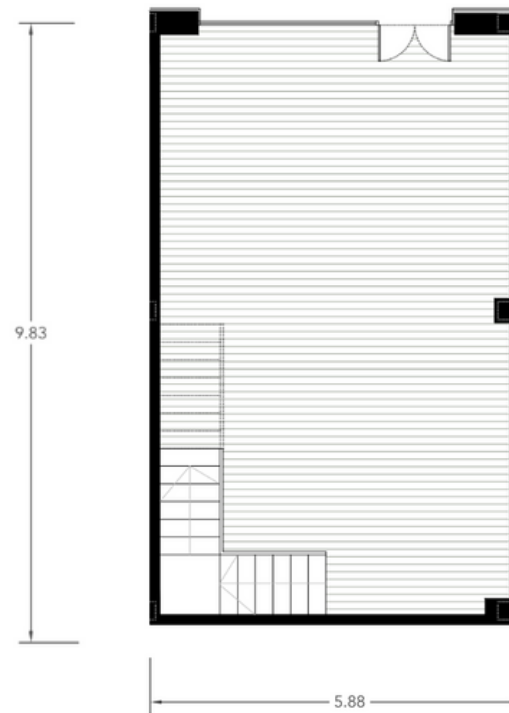


Planta Alta

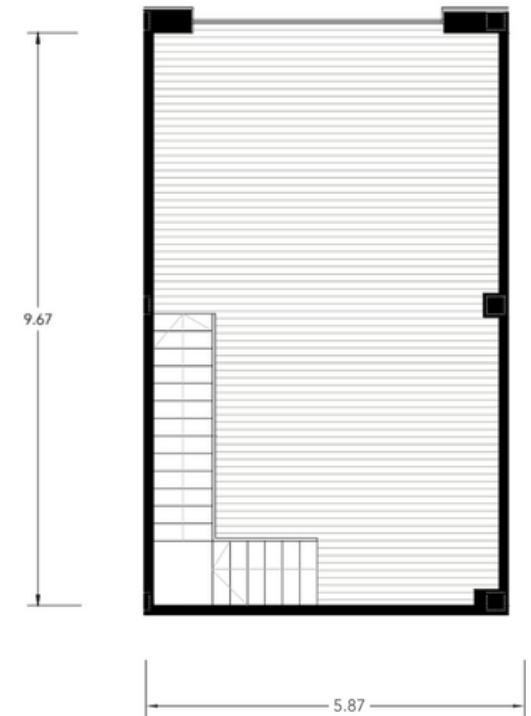

Escala 1:100

1 m 2 m 5 m

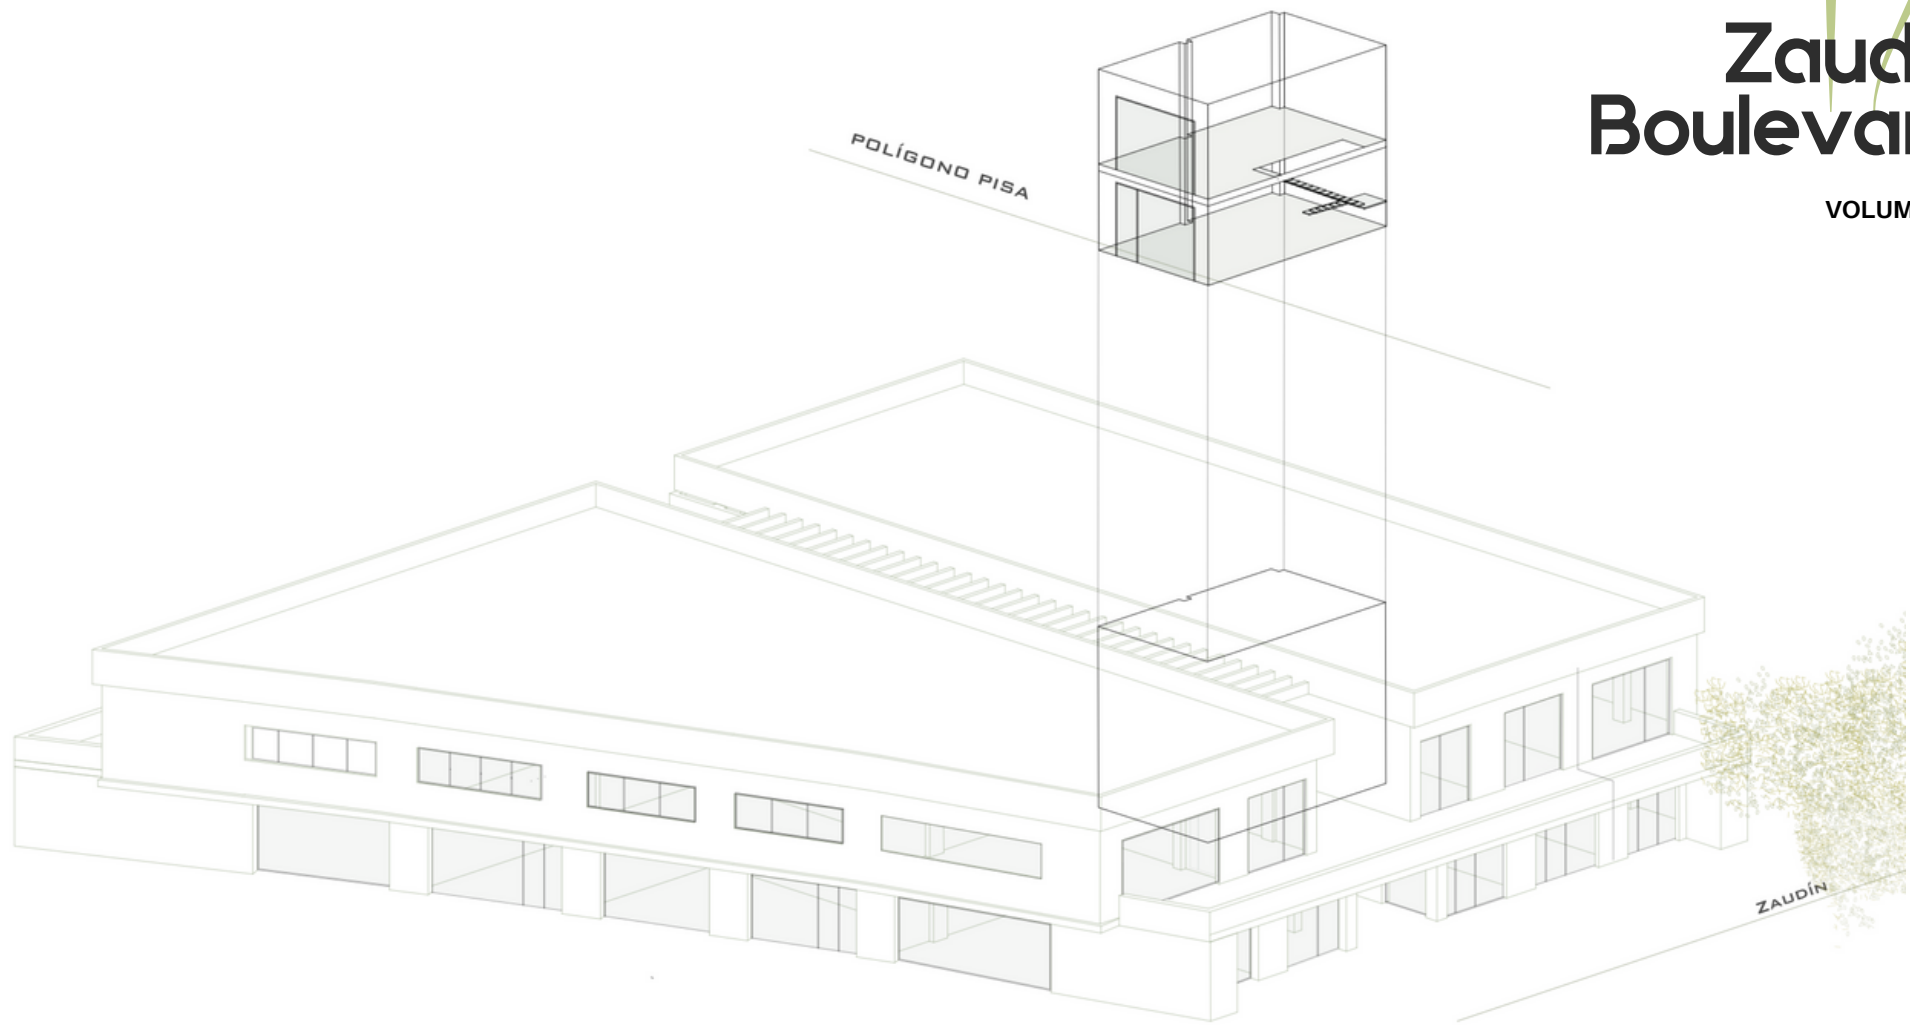


# Zaudin Boulevard


VOLUMEN 3D

# Zaudin Boulevard


Superficie total construida	<b>125.41m<sup>2</sup></b>
Planta Baja	<b>64.63m<sup>2</sup></b>
Planta Alta	<b>60.78m<sup>2</sup></b>
Superficie útil	<b>110.00m<sup>2</sup></b>

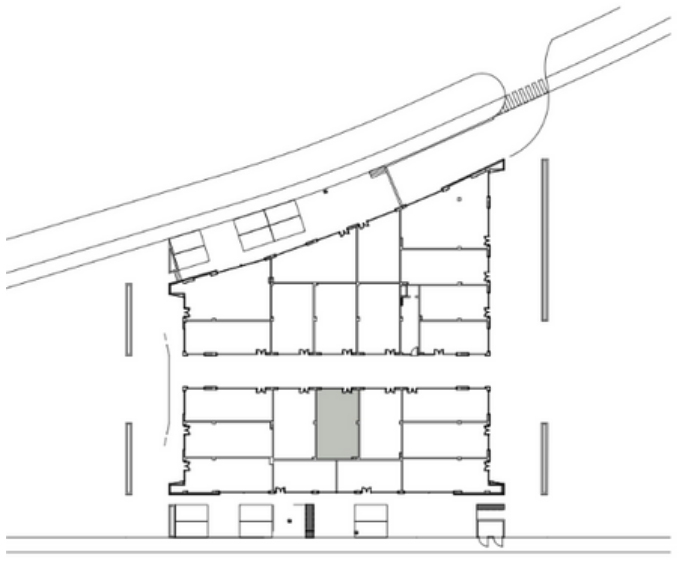

Planta Baja

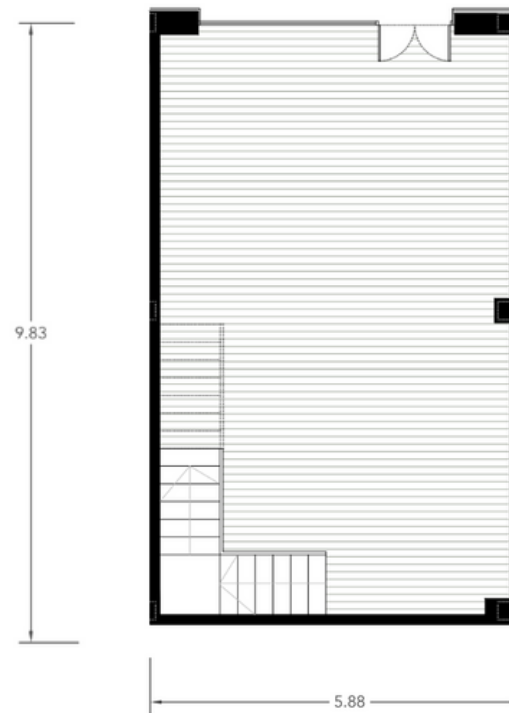

Planta Alta

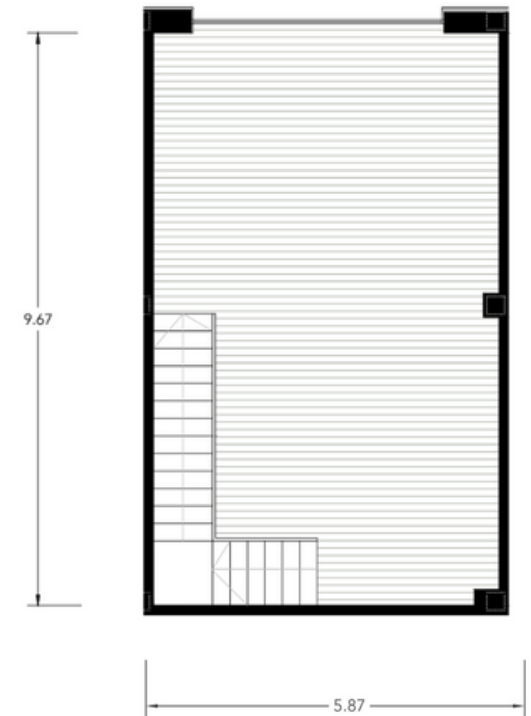


Escala 1:100

1 m 2 m 5 m




# Zaudin Boulevard

VOLUMEN 3D

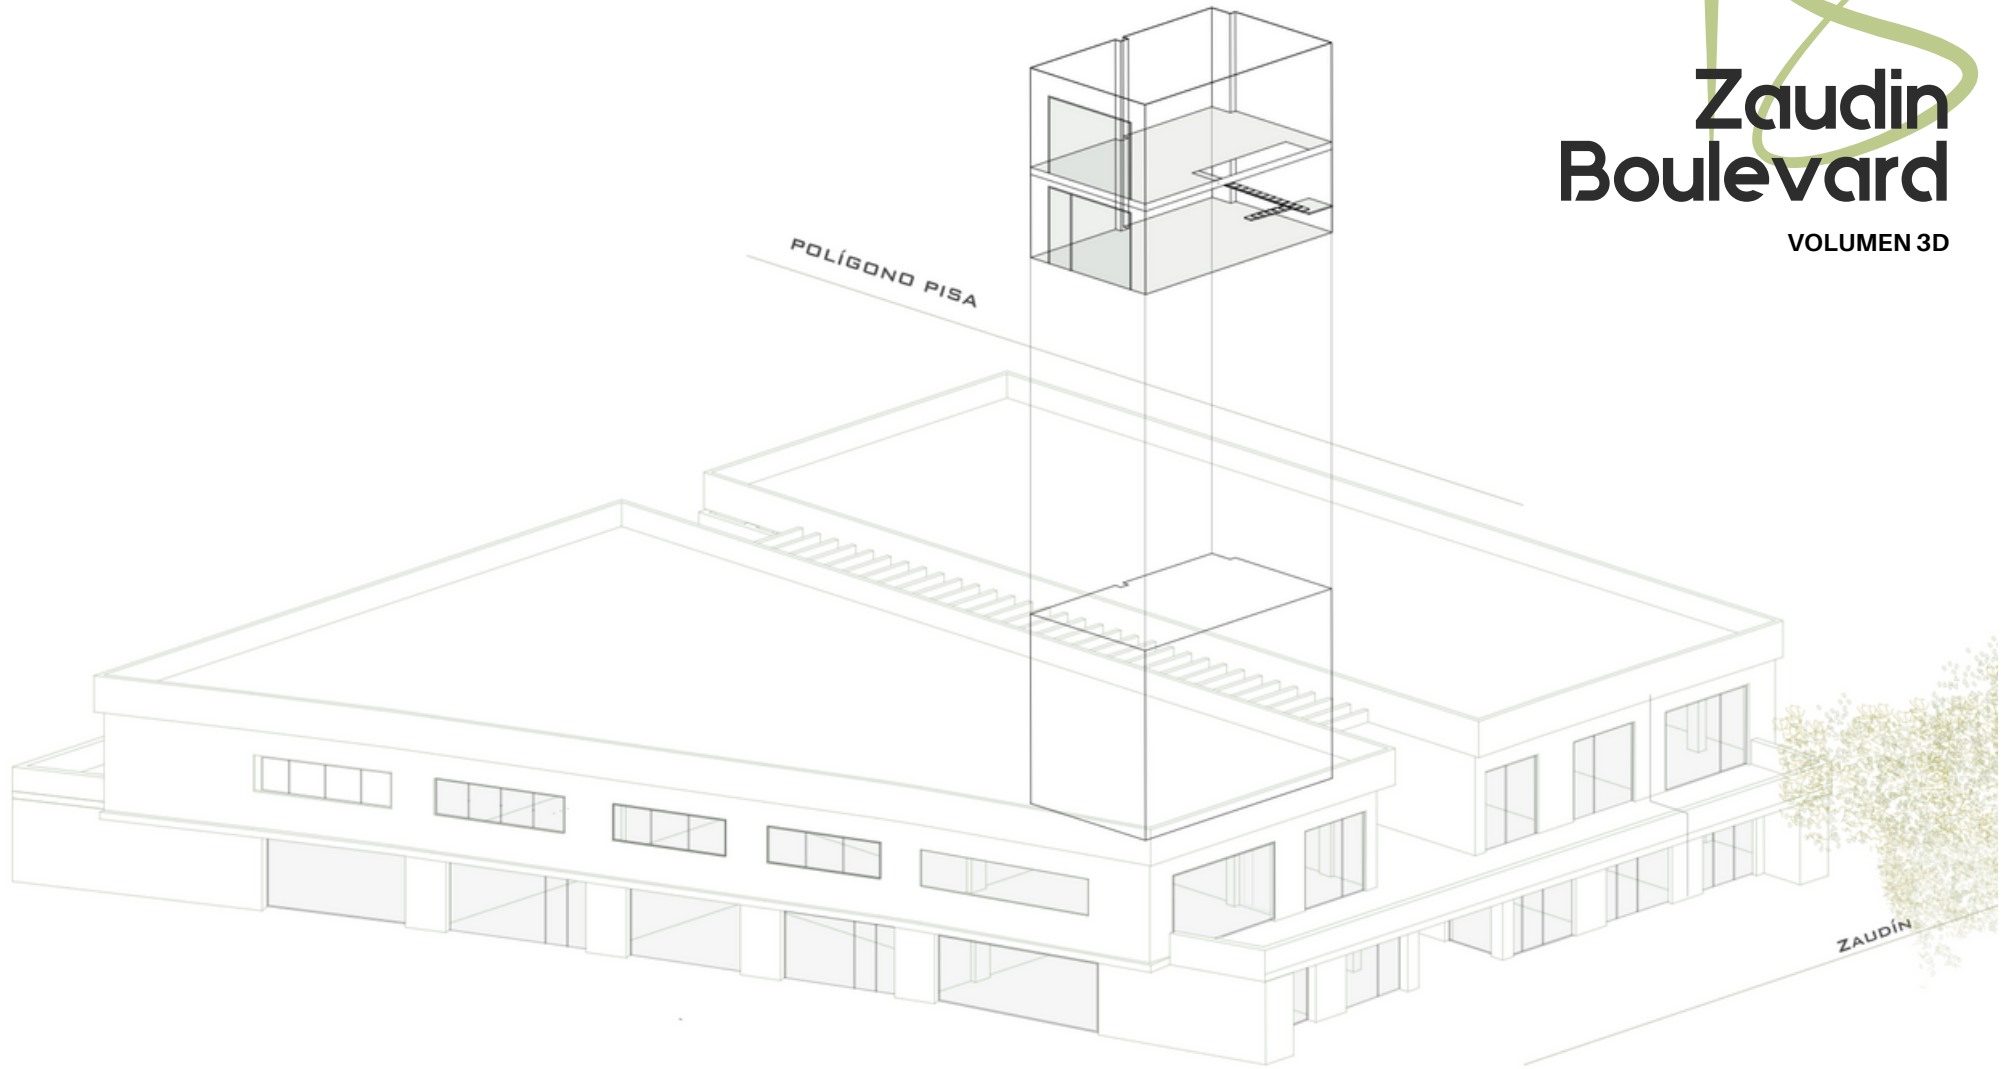


# 10 Zaudin Boulevard


Superficie total construida	<b>125.41m<sup>2</sup></b>
Planta Baja	<b>64.63m<sup>2</sup></b>
Planta Alta	<b>60.78m<sup>2</sup></b>
Superficie útil	<b>110.00m<sup>2</sup></b>

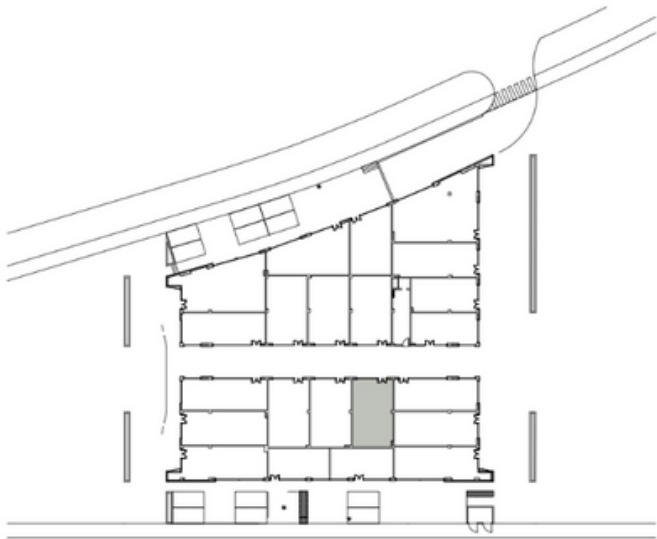

Planta Baja

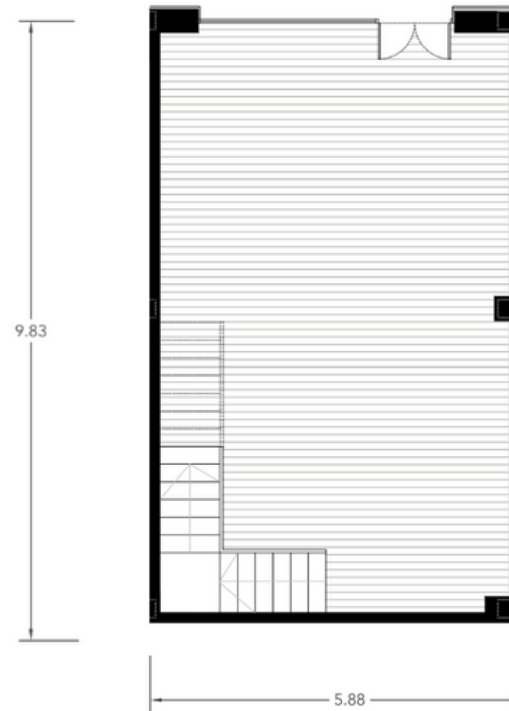


Planta Alta

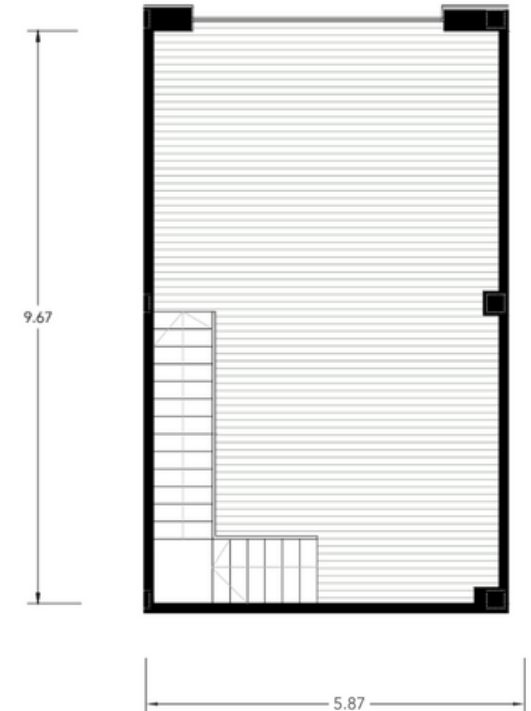

Escala 1:100  
1 m 2 m 5 m


# 10 Zaudin Boulevard

VOLUMEN 3D

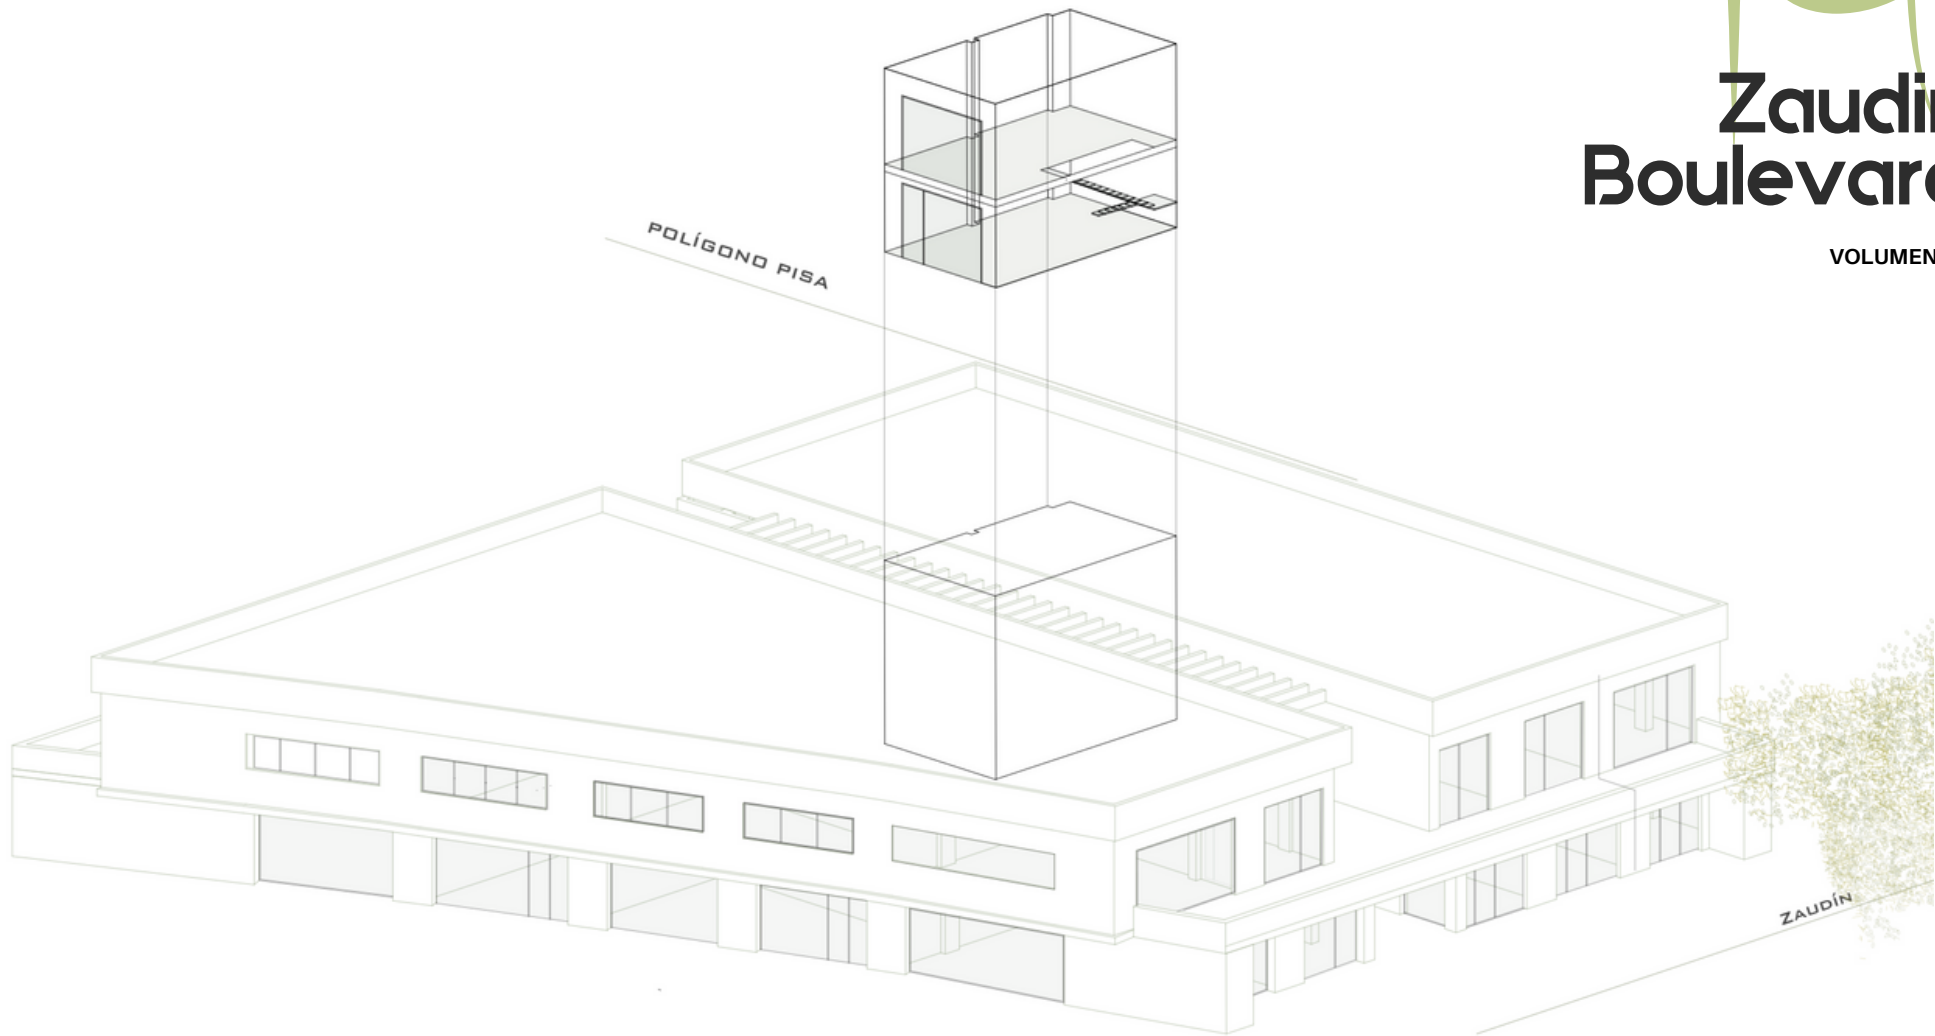


# Zaudin Boulevard


Superficie total construida	<b>125.41m<sup>2</sup></b>
Planta Baja	<b>64.63m<sup>2</sup></b>
Planta Alta	<b>60.78m<sup>2</sup></b>
Superficie útil	<b>110.00m<sup>2</sup></b>

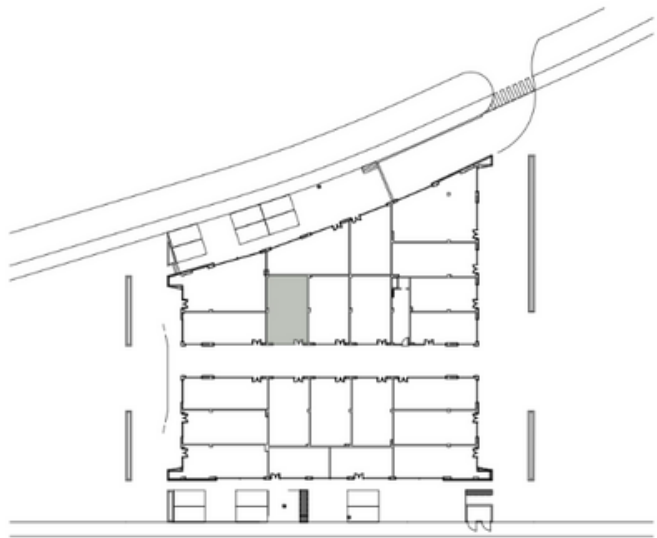

Planta Baja

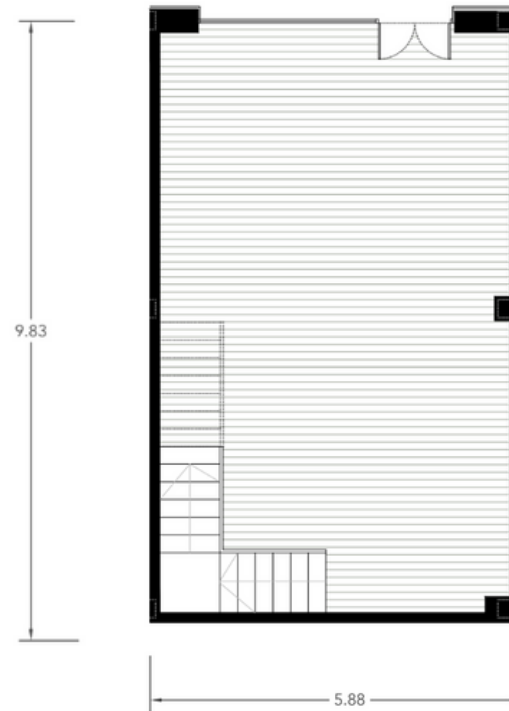

Planta Alta

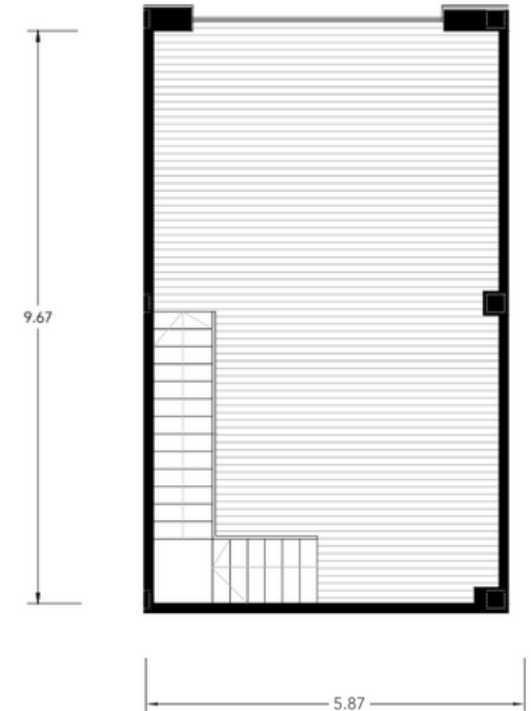


Escala 1:100

1 m 2 m 5 m




# Zaudin Boulevard

VOLUMEN 3D

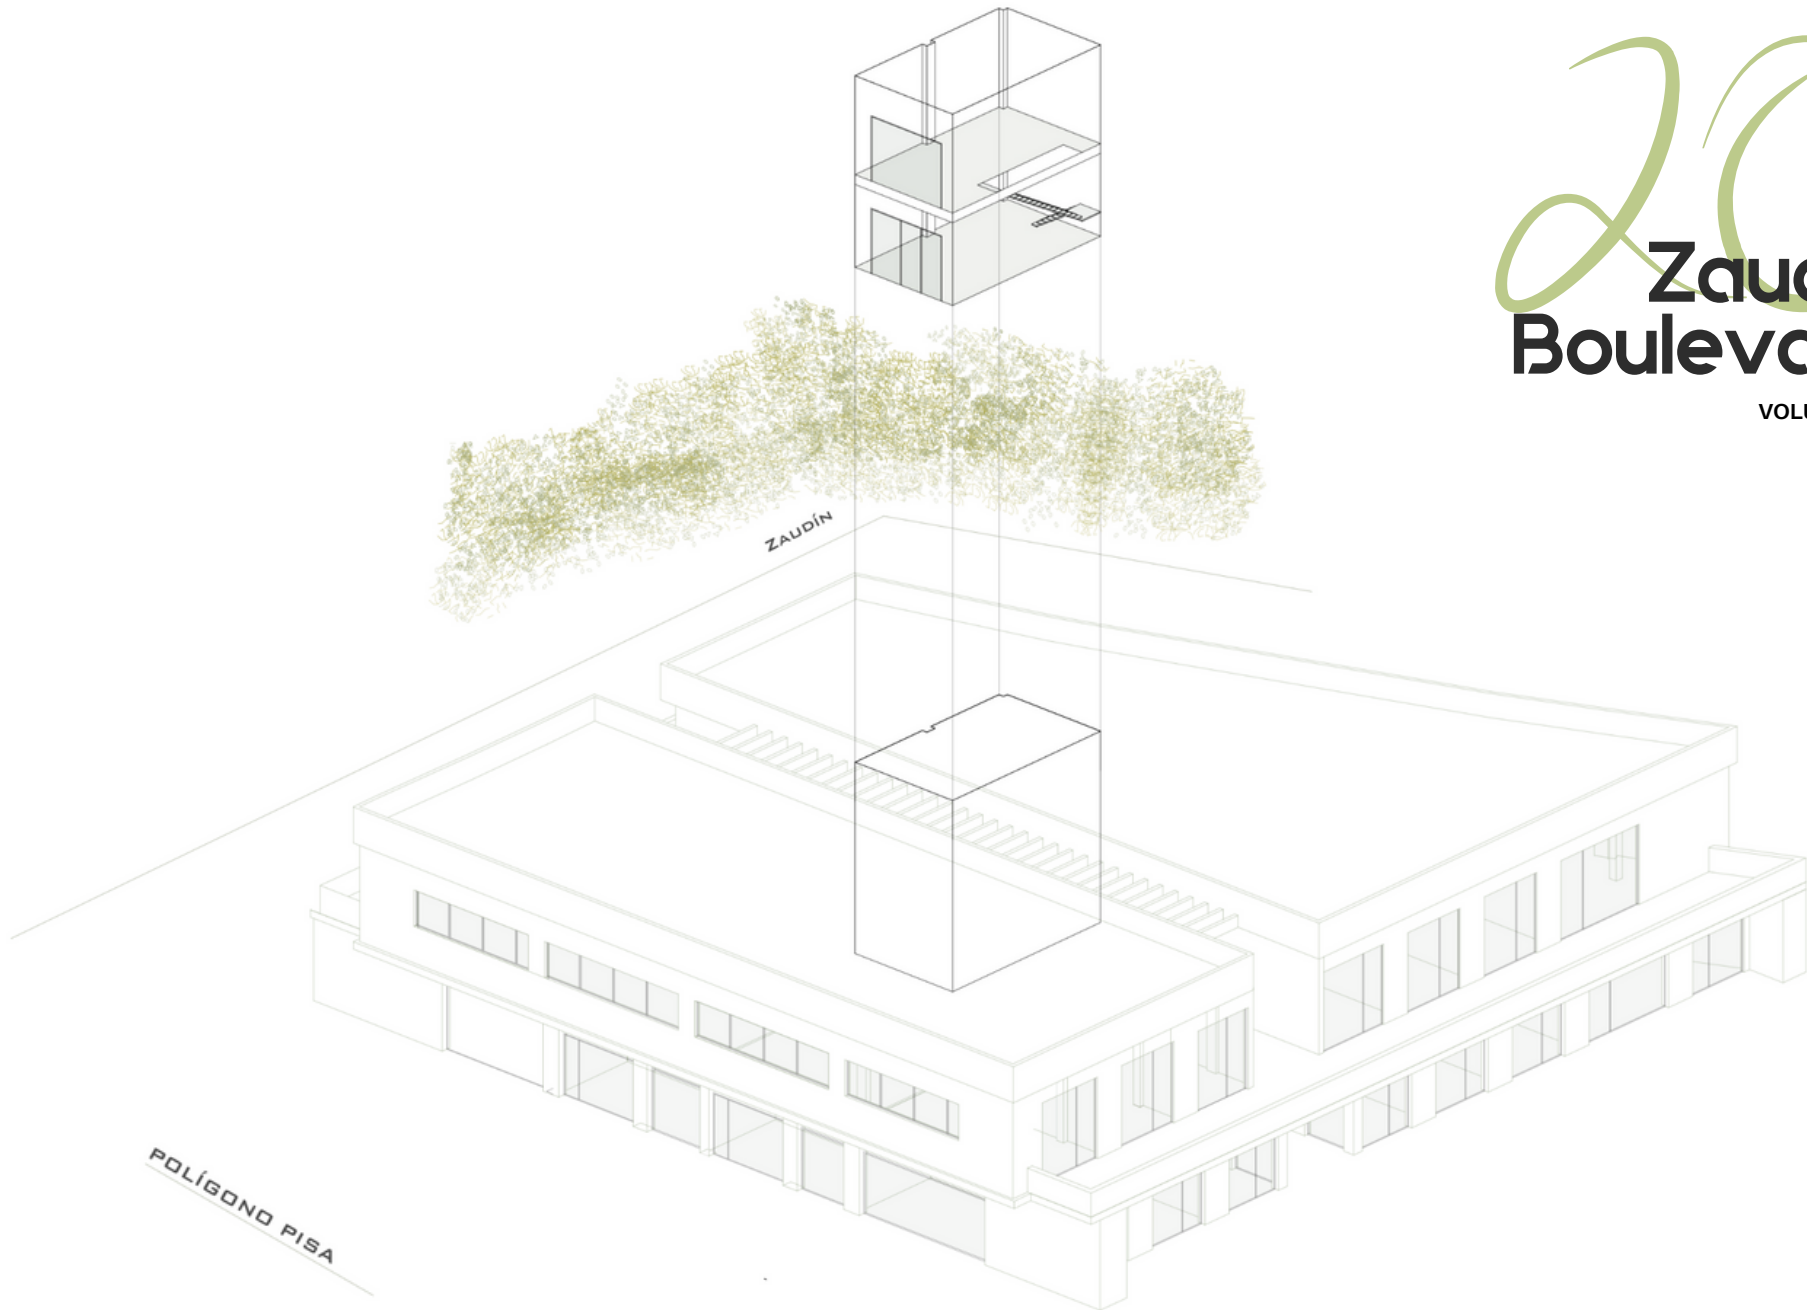


# Zaudin Boulevard


Superficie total construida	<b>125.41m<sup>2</sup></b>
Planta Baja	<b>64.63m<sup>2</sup></b>
Planta Alta	<b>60.78m<sup>2</sup></b>
Superficie útil	<b>110.00m<sup>2</sup></b>

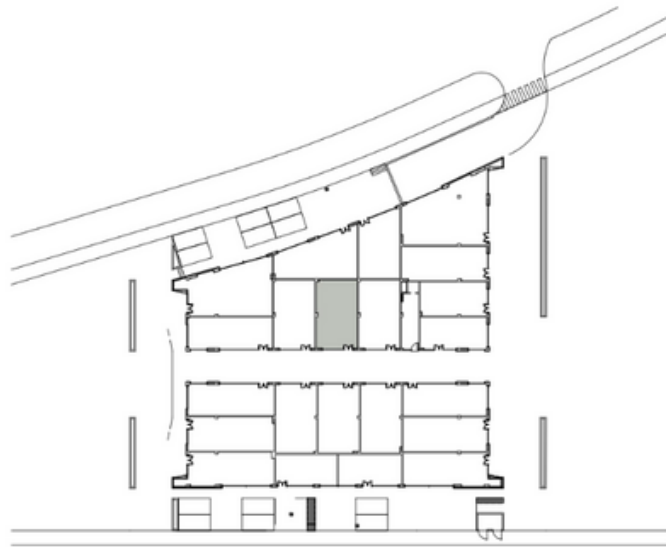

Planta Baja

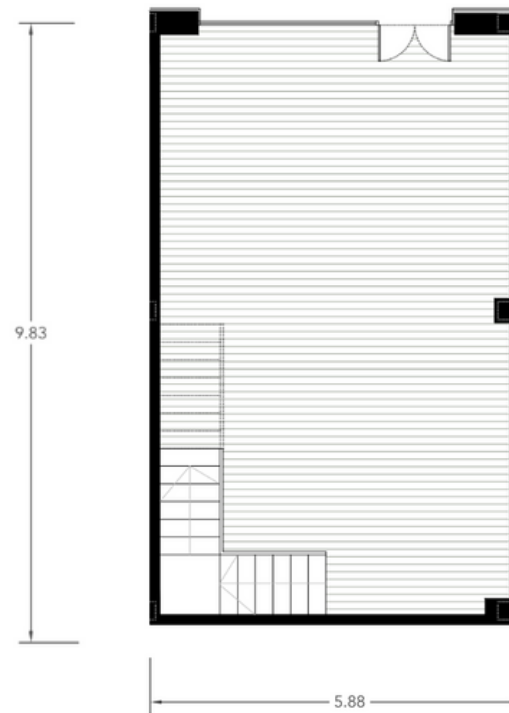

Planta Alta

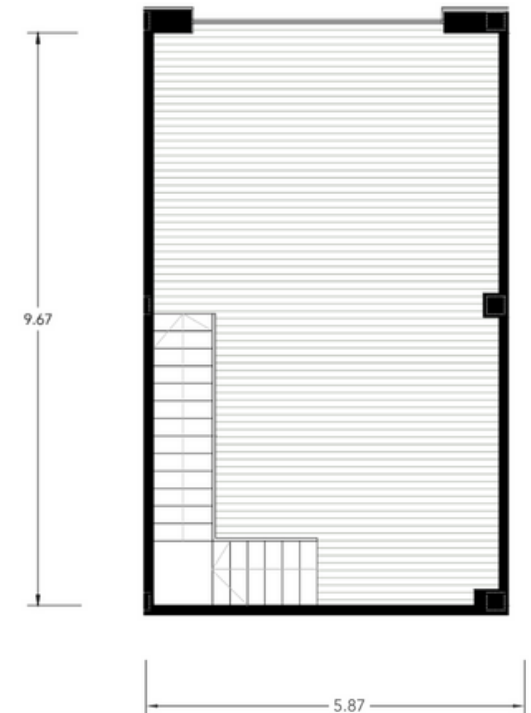


Escala 1:100

1 m 2 m 5 m

# Zaudin Boulevard


VOLUMEN 3D

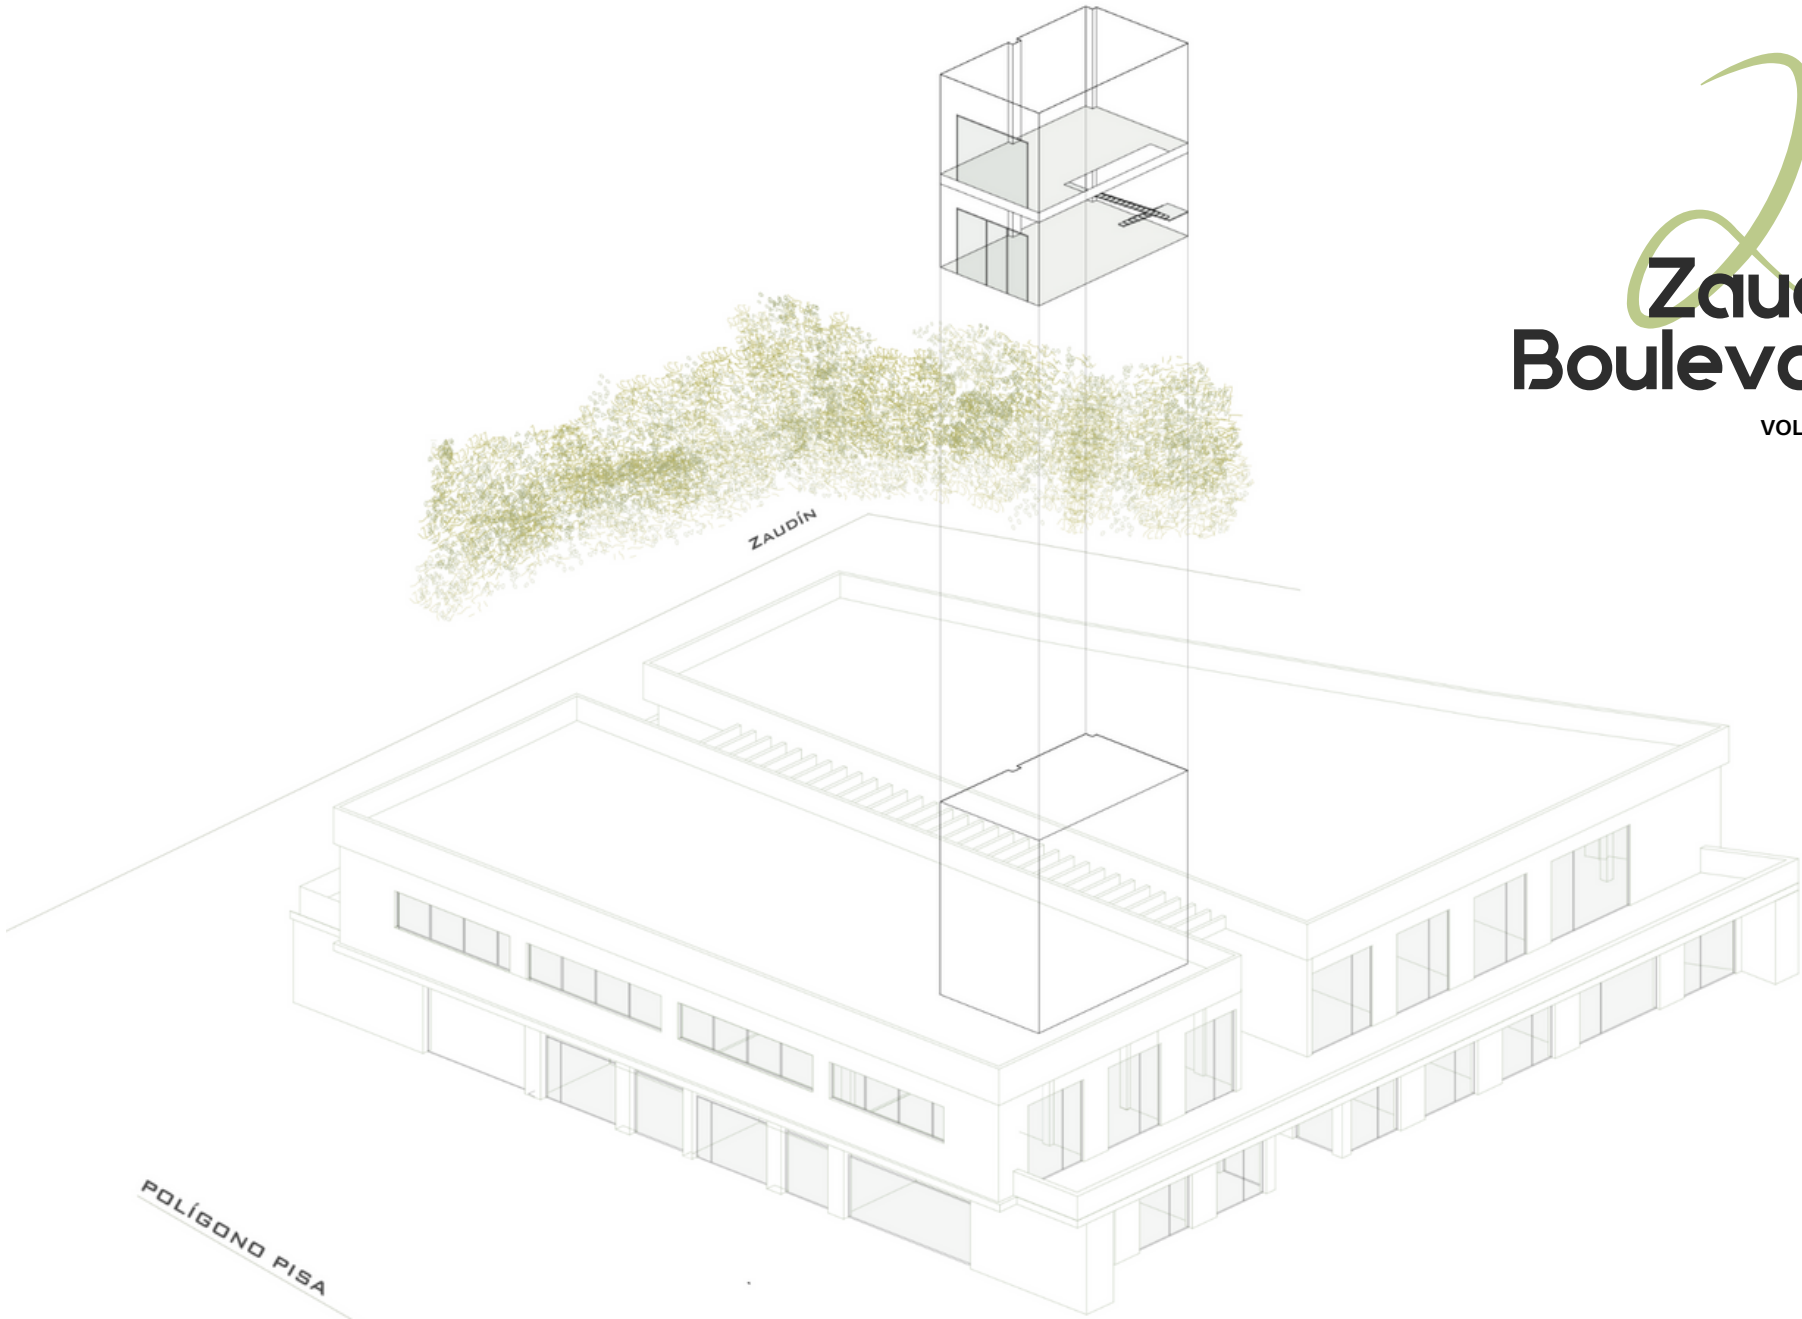


POLÍGONO PISA

# Zaudin Boulevard


Superficie total construida	<b>125.41m<sup>2</sup></b>
Planta Baja	<b>64.63m<sup>2</sup></b>
Planta Alta	<b>60.78m<sup>2</sup></b>
Superficie útil	<b>110.00m<sup>2</sup></b>

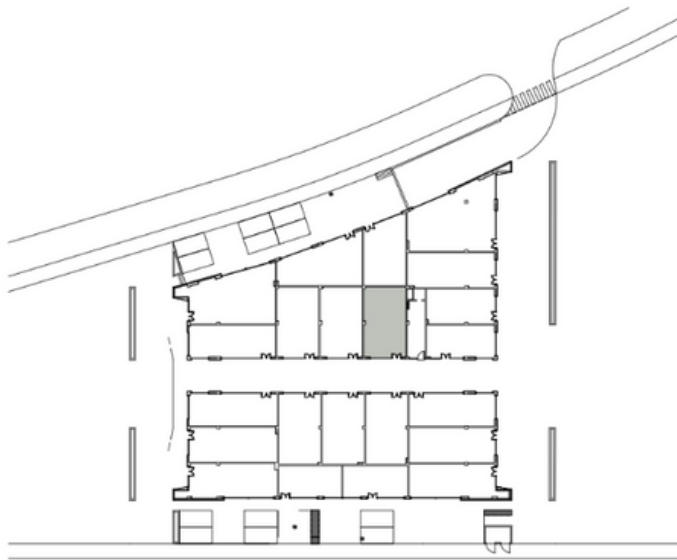

Planta Baja

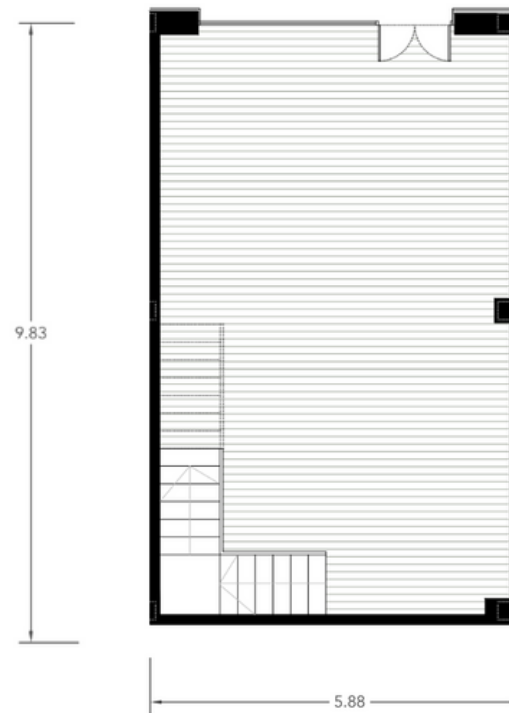


Planta Alta

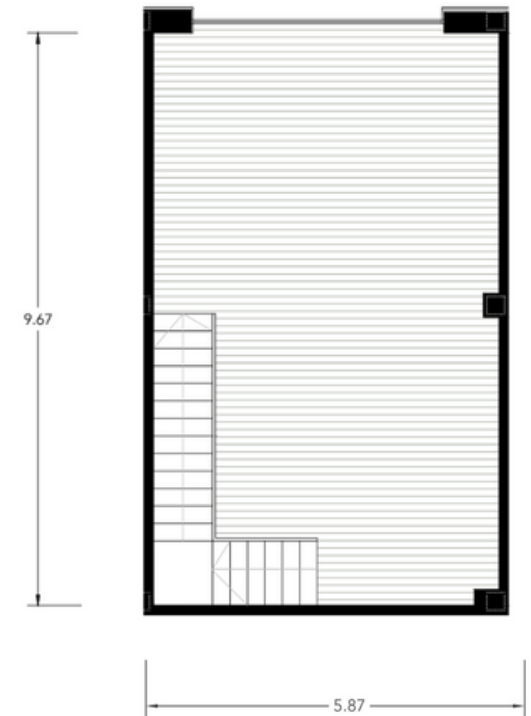

Escala 1:100

1 m 2 m 5 m

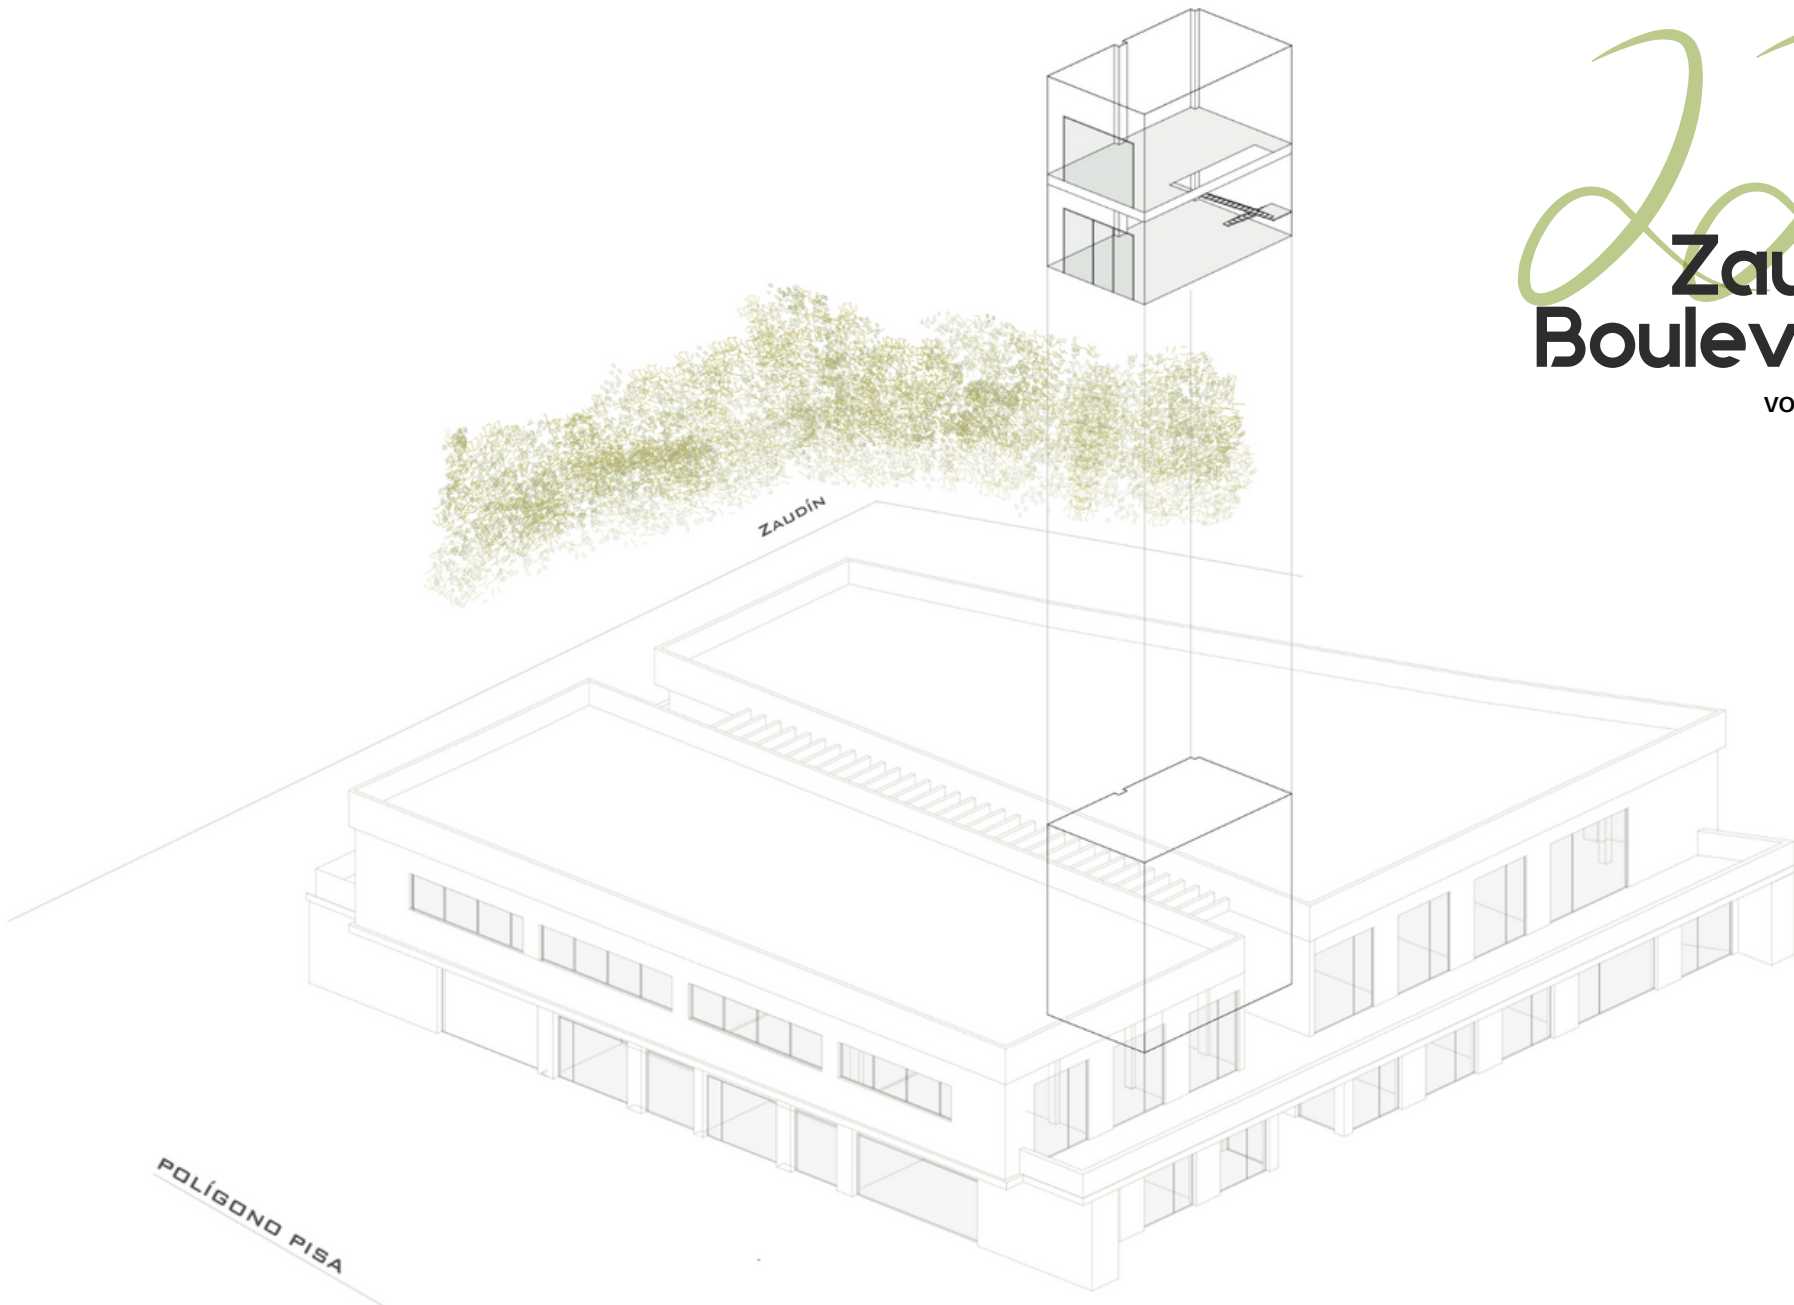

# Zaudin Boulevard

VOLUMEN 3D

POLÍGONO PISA