


Plano Comercial

ZAUDIN BOULEVARD

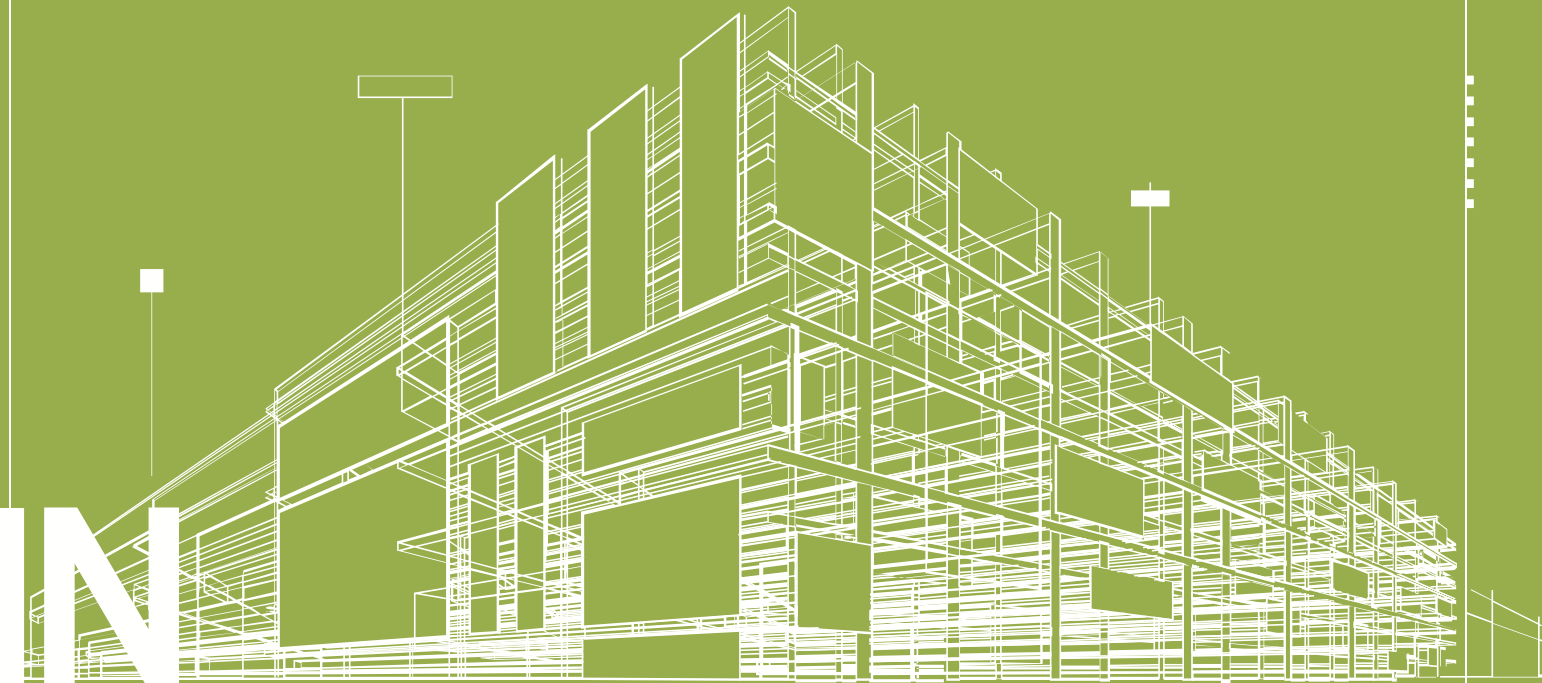

Zaudin Boulevard

Superficie total construida **112.68m²**


Planta Baja **61.30m²**

Planta Alta **51.38 m²**



Superficie útil **94.66m²**

S. construida terraza planta Alta **33.58m²**

Planta Alta

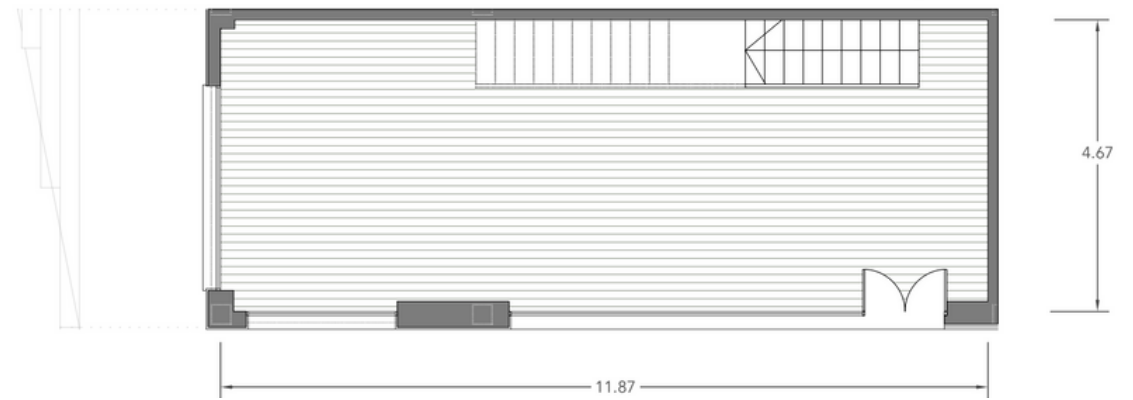

Planta Baja

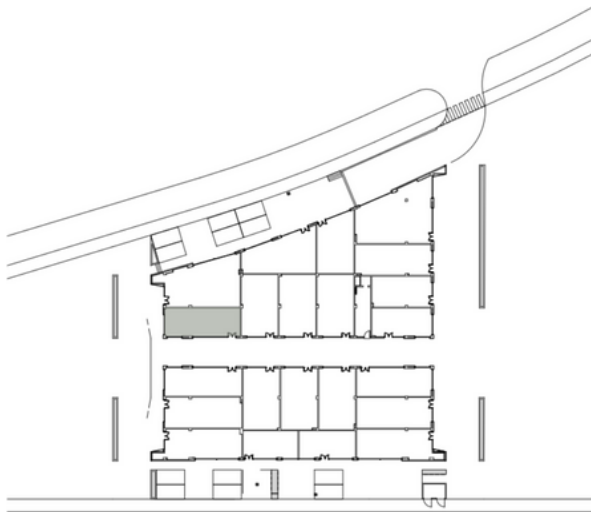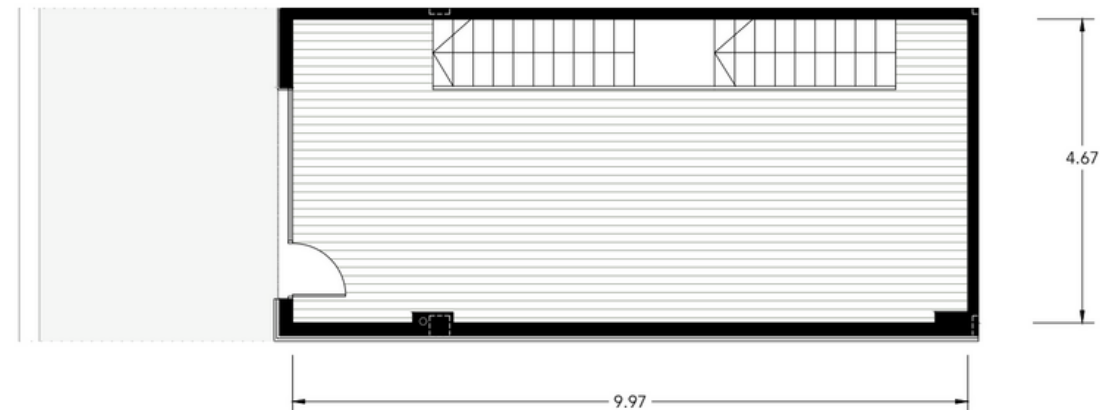


Escala 1:100

1 m 2 m 5 m



Zaudin Boulevard

VOLUMEN 3D

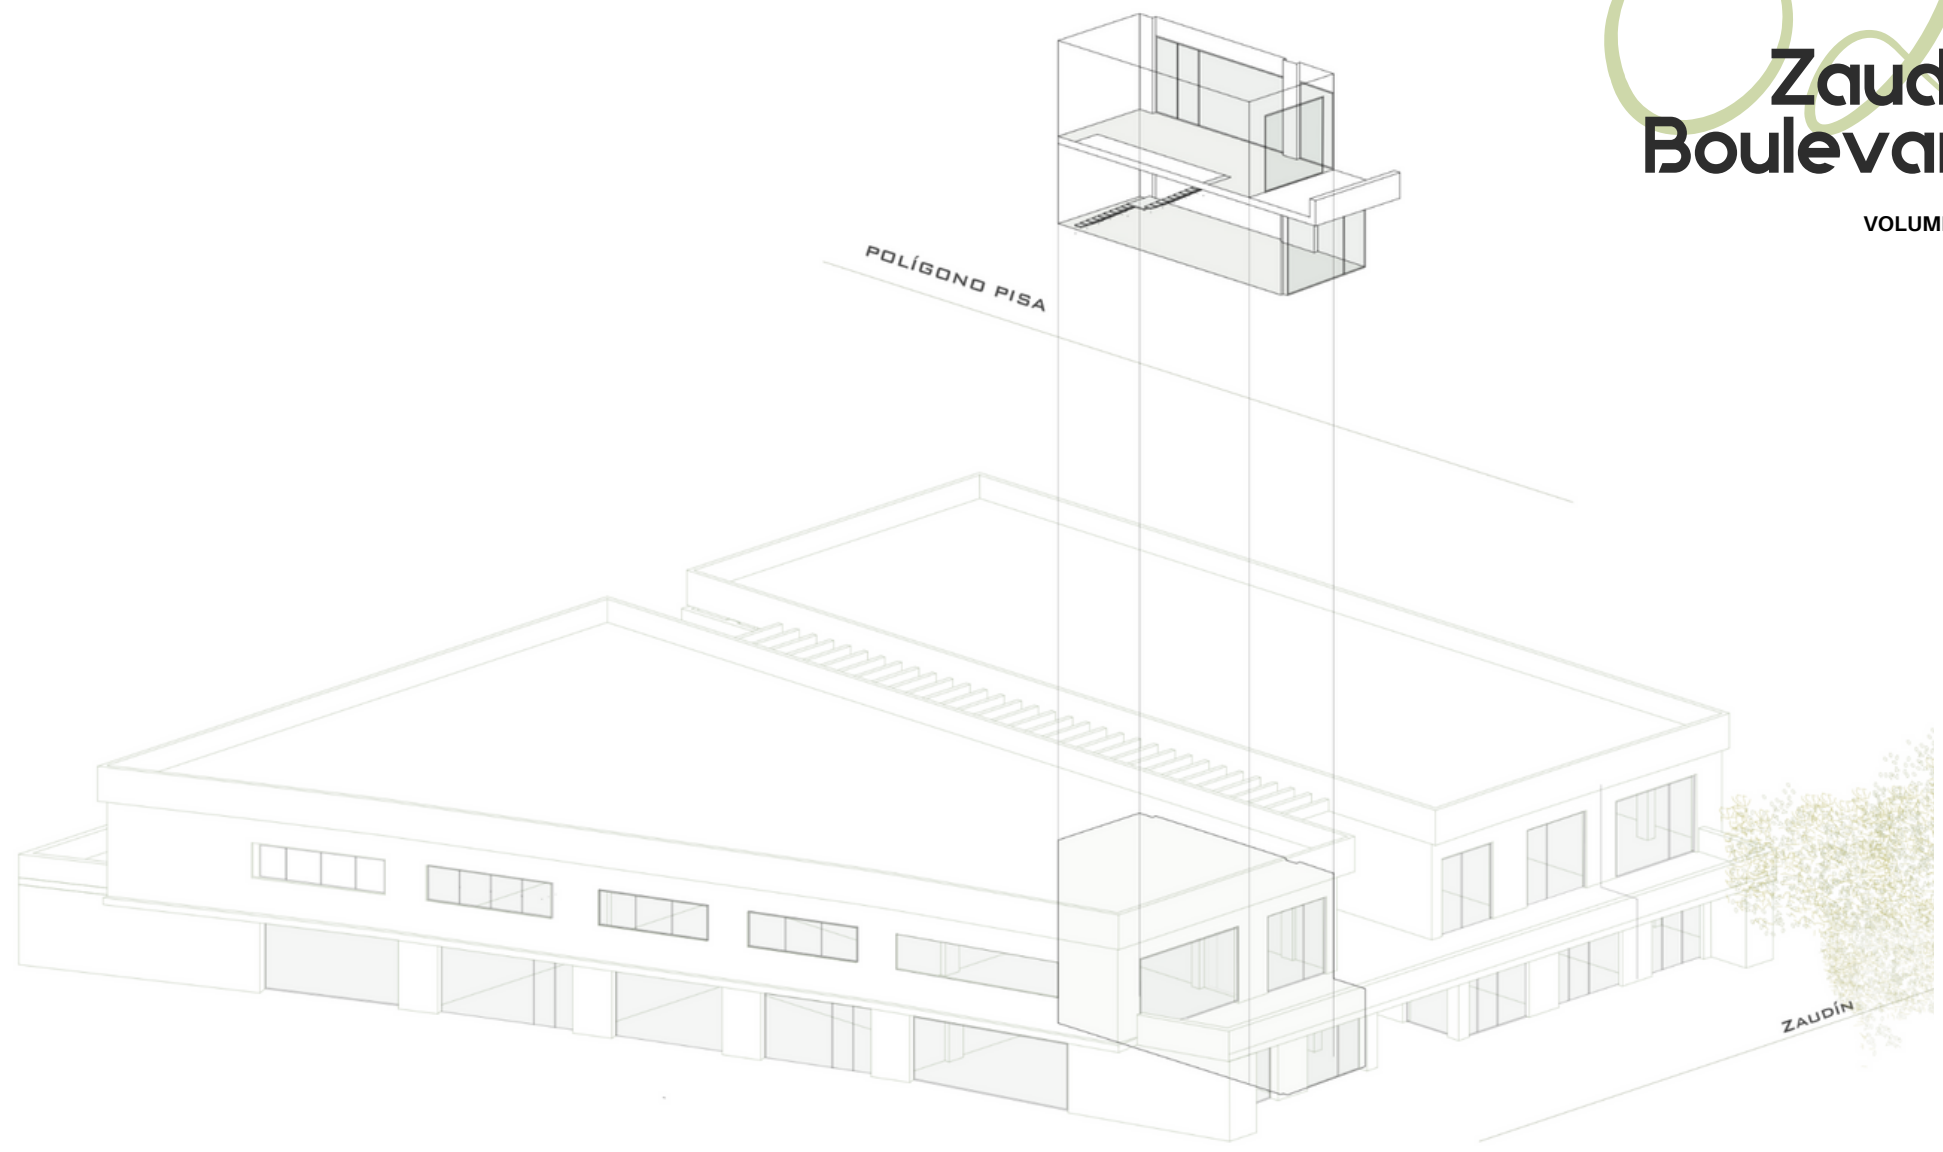

Zaudin Boulevard


Superficie total construida **114.71m²**

Planta Baja **62.34m²**


Planta Alta **52.37m²**

Superficie útil **97,23m²**


S. construida terraza planta Alta **31.95m²**

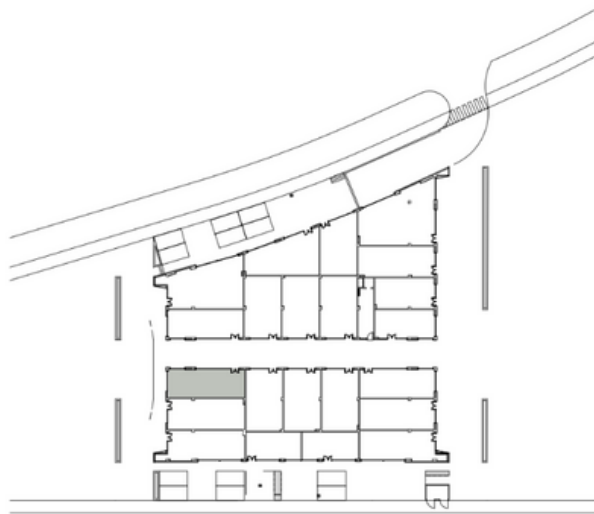

Planta Alta

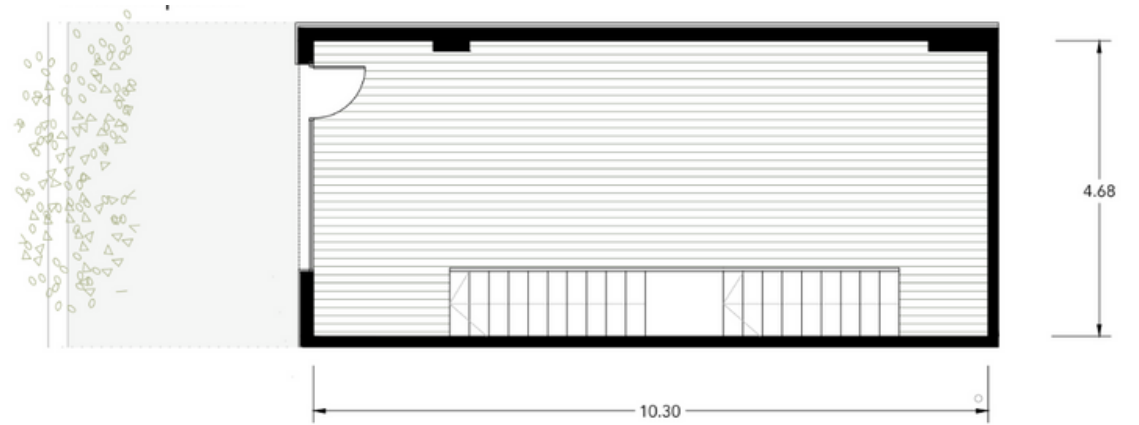

Planta Baja

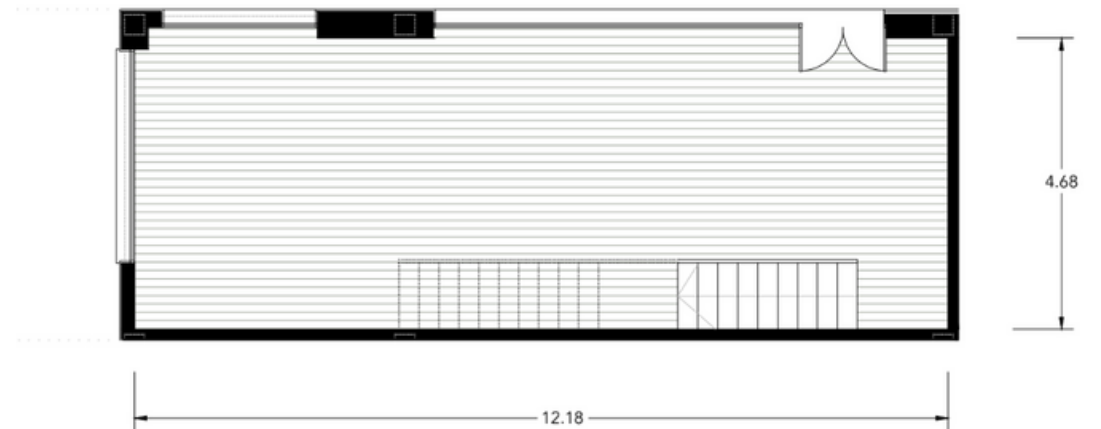


Escala 1:100

1 m 2 m 5 m

03 Zaudin Boulevard

VOLUMEN 3D

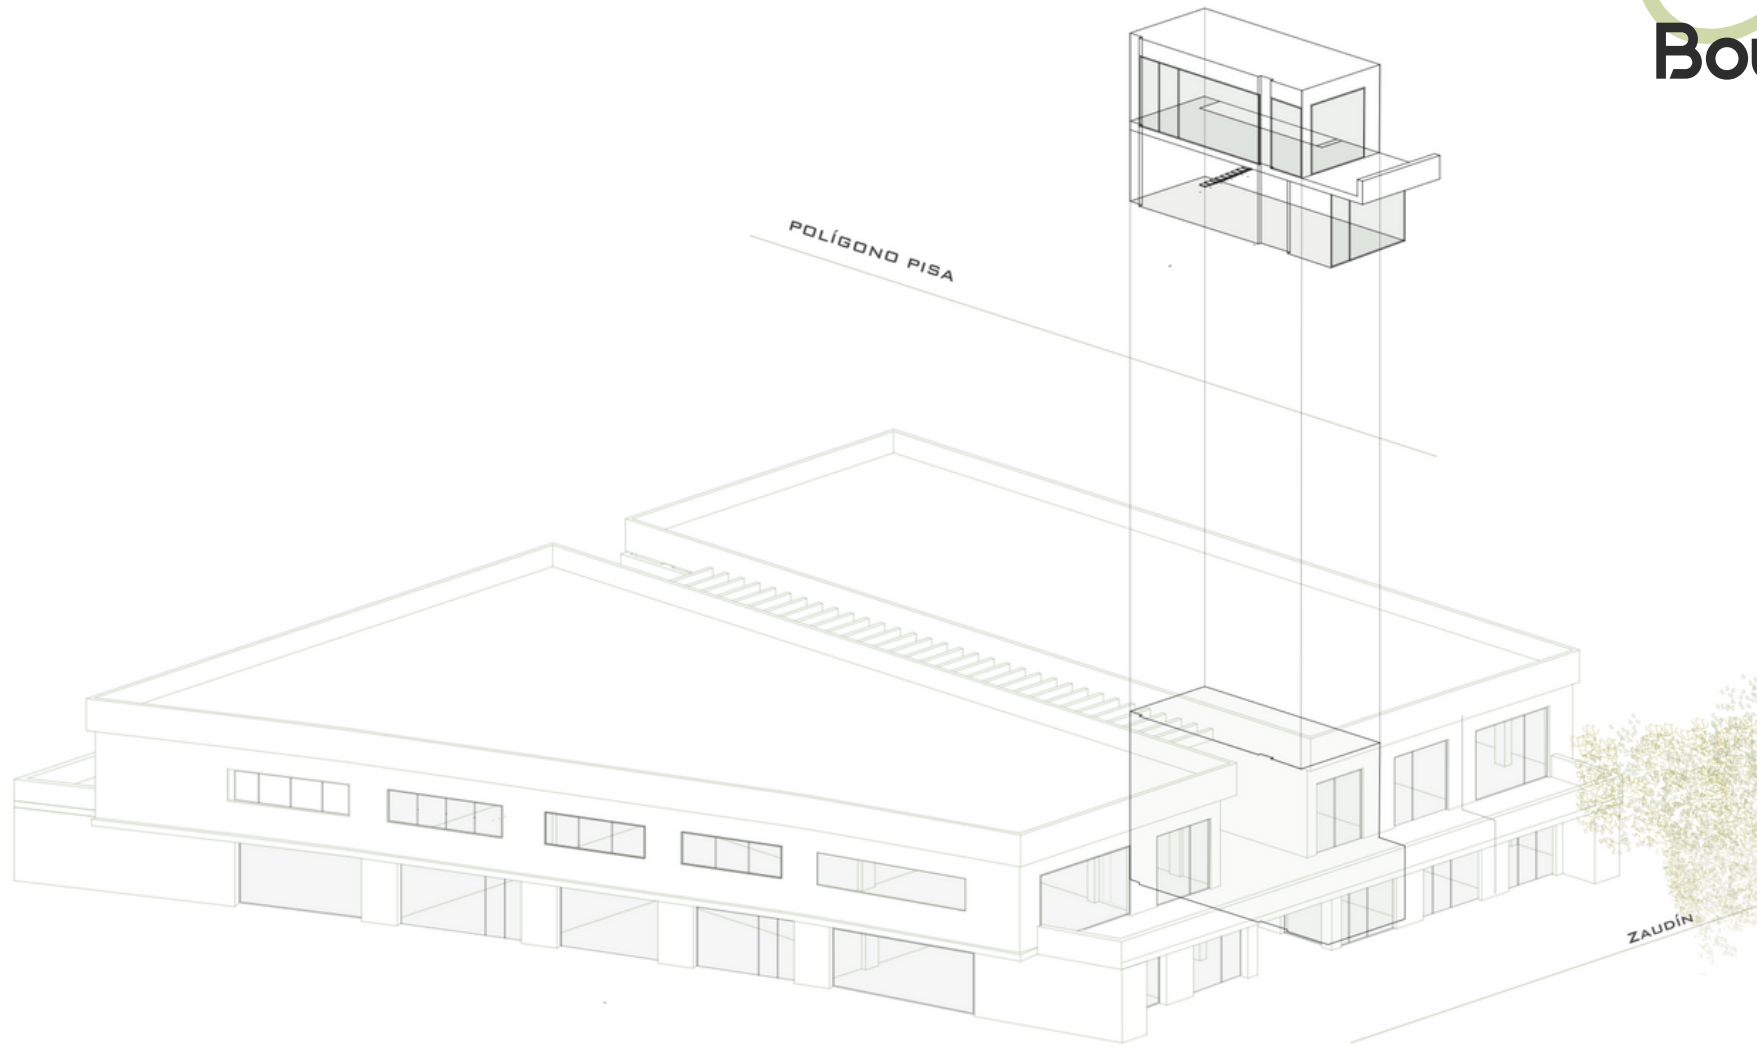

Zaudin Boulevard


Superficie total construida **116.36m²**

Planta Baja **63.28m²**


Planta Alta **53.08m²**

Superficie útil **104.15²**


S. construida terraza planta Alta **19.18m²**

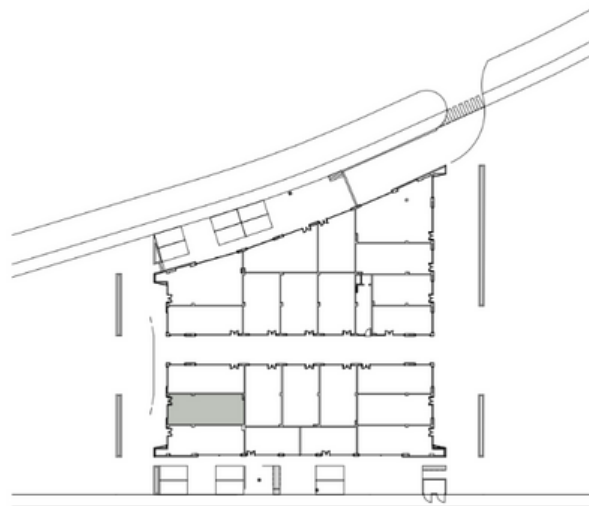

Planta Alta

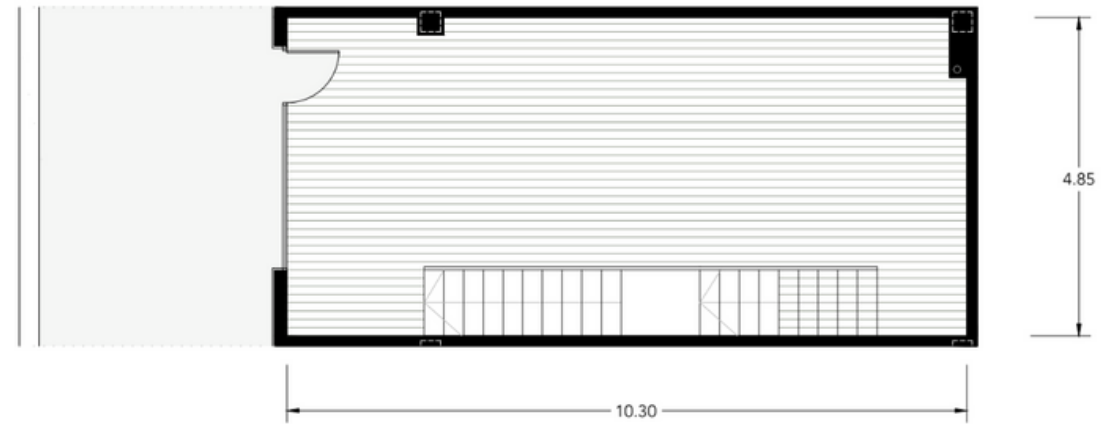

Planta Baja

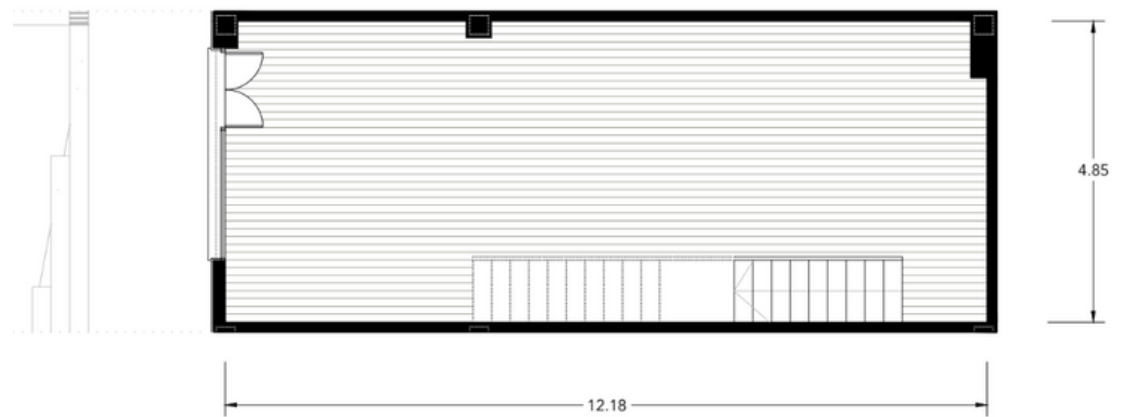


Escala 1:100

1 m 2 m 5 m

04 Zaudin Boulevard

VOLUMEN 3D

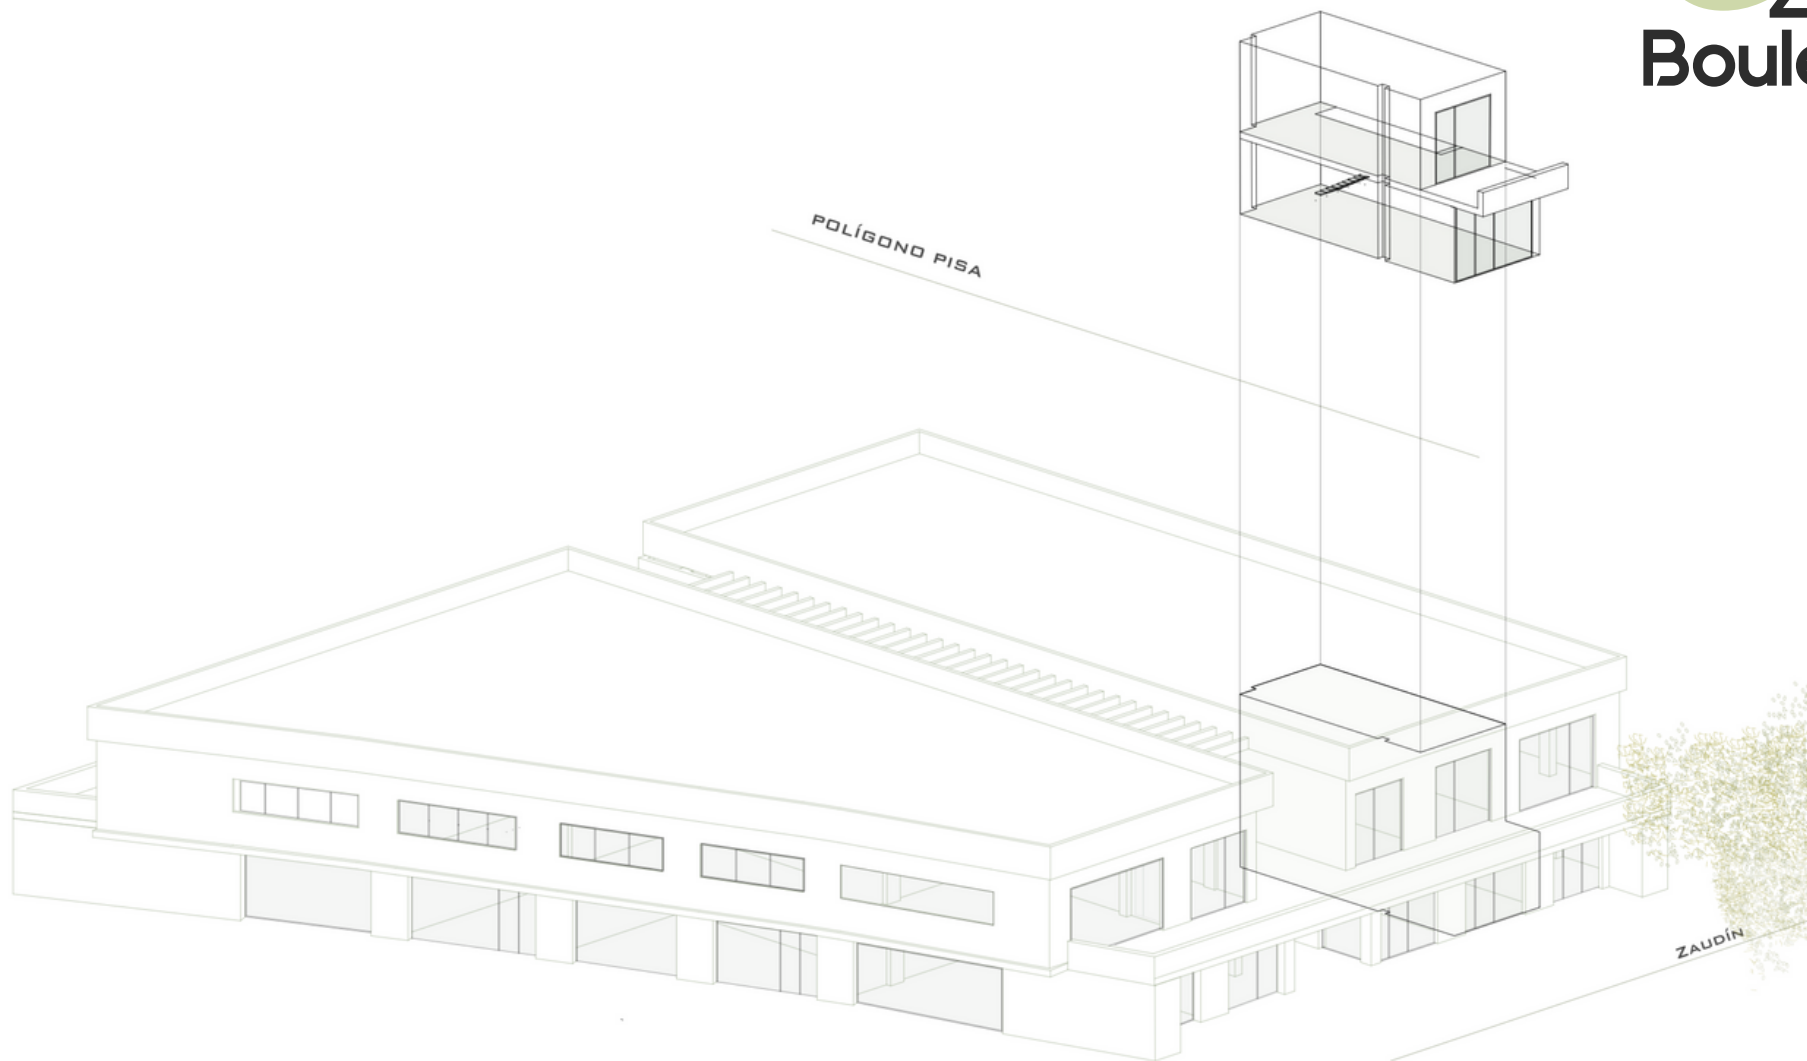

Zaudin Boulevard

Superficie total construida **130.86m²**


Planta Baja **66.56m²**

Planta Alta **64.30m²**


Superficie útil **111.41m²**

S. construida terraza planta baja **61.97m²**

S. construida terraza planta Alta **20.65m²**

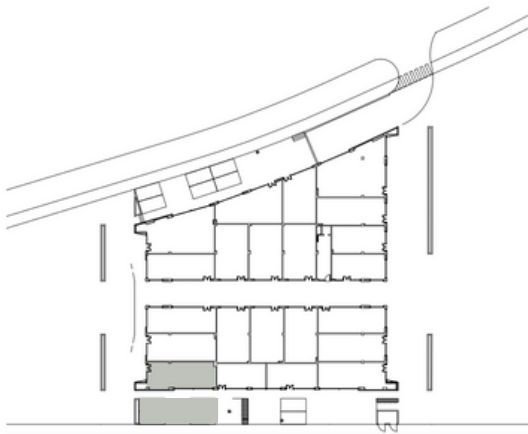

Planta Alta

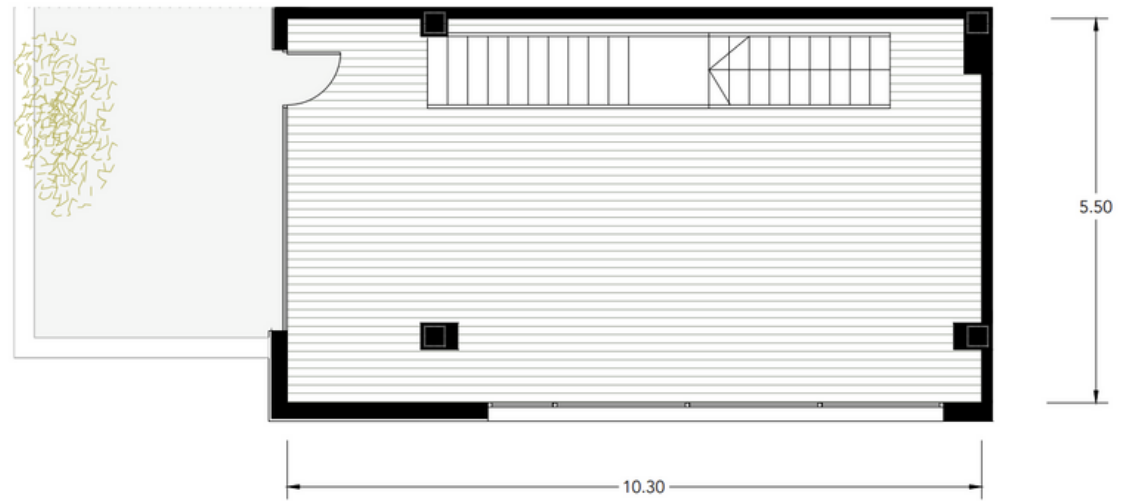

Planta Baja





Escala 1:100
1 m 2 m 5 m




Zaudin Boulevard

VOLUMEN 3D

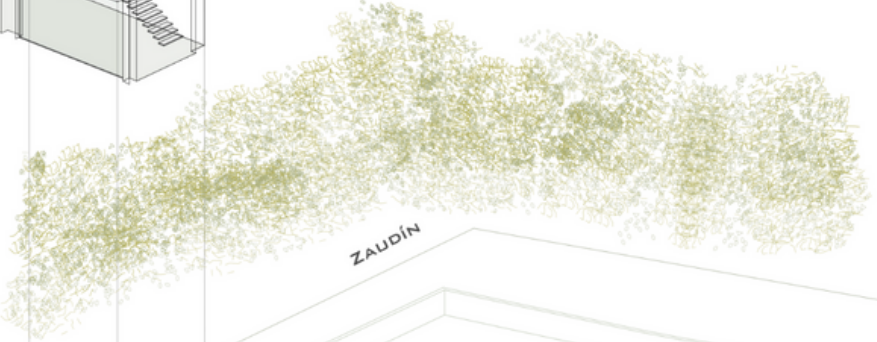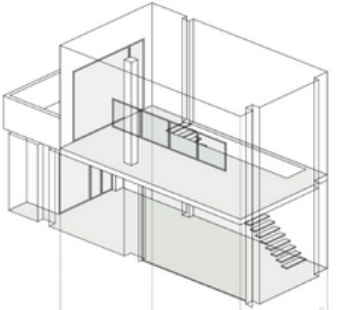


ZAUDIN

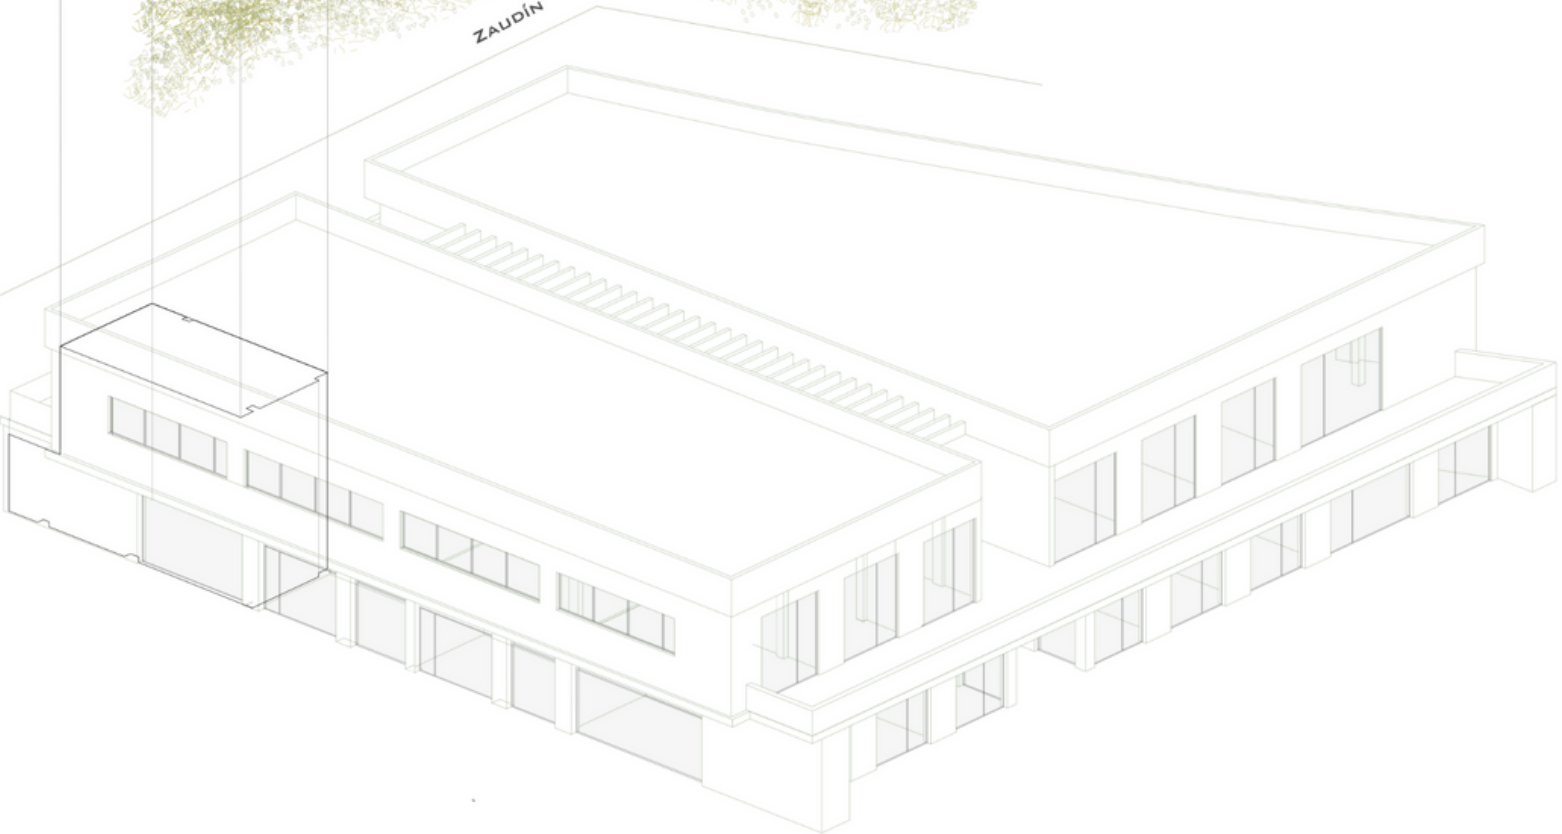

POLÍGONO PISA

Zaudin Boulevard


Superficie total construida	128.59m²
Planta Baja	65.51m²
Planta Alta	63.08m²
Superficie útil	108.74m²
S. construida terraza planta baja	46.54m²
S. construida terraza planta Alta	20.65m²

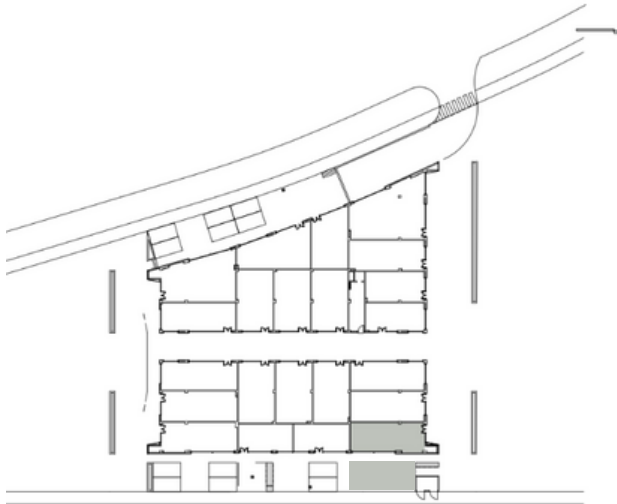

Planta Alta




Planta Baja

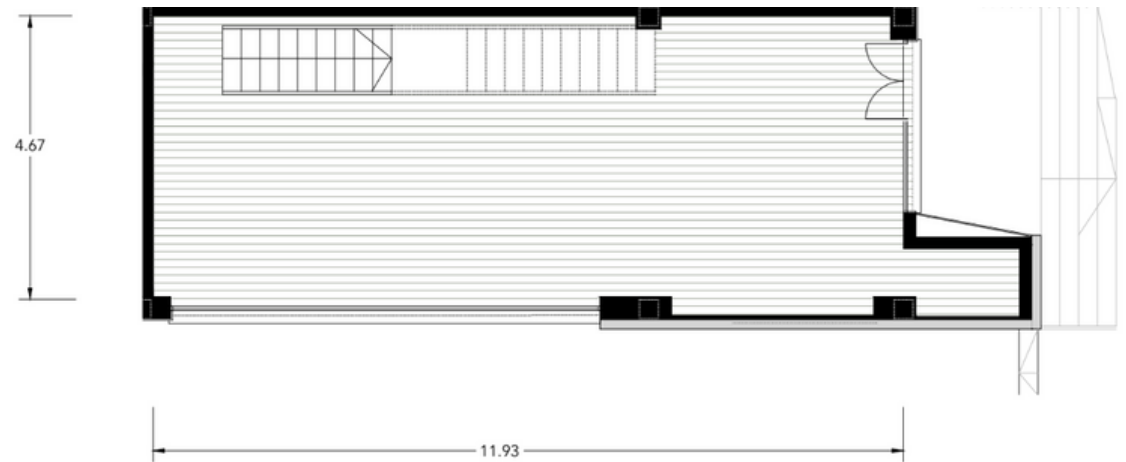


Escala 1:100
1 m 2 m 5 m



**Zaudin
Boulevard**
VOLUMEN 3D

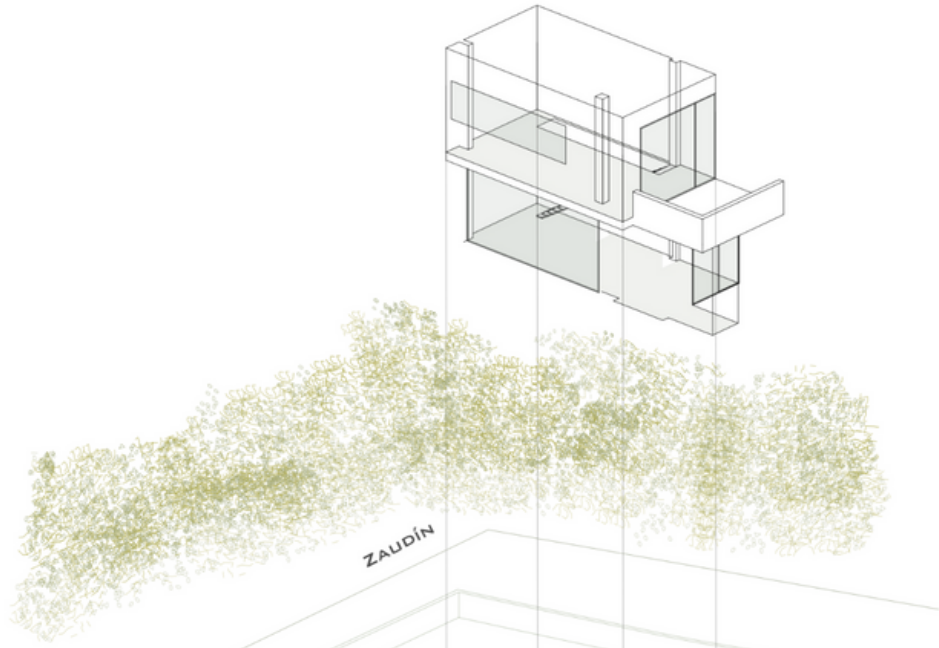

ZAUDIN

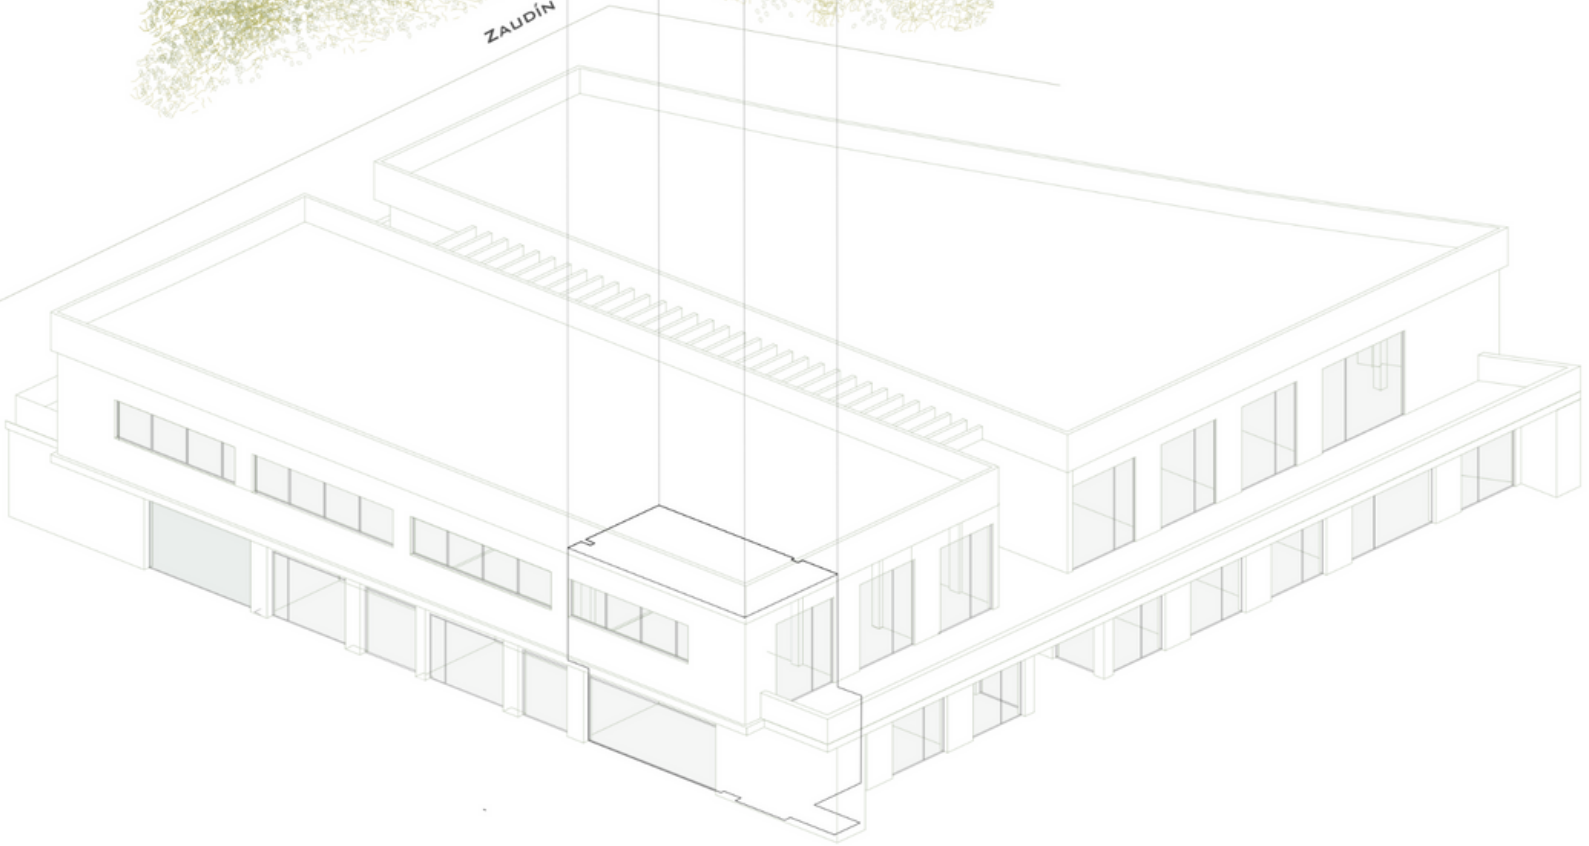

POLÍGONO PISA



Zaudin Boulevard


Superficie total construida **114.29m²**

Planta Baja **62.21m²**


Planta Alta **52.08m²**

Superficie útil **101.62m²**


S. construida terraza planta Alta **19.08m²**

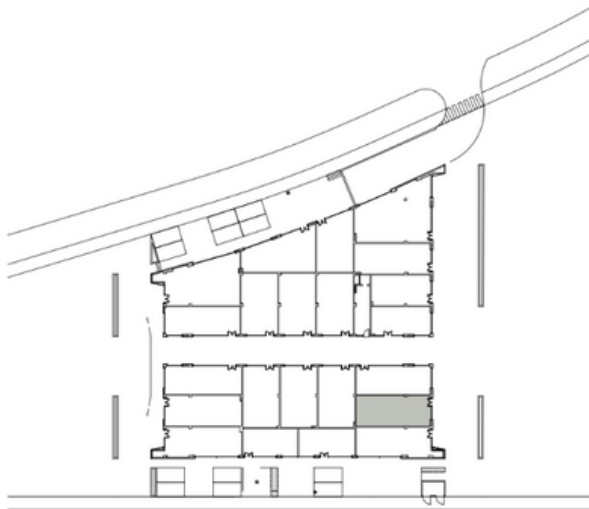

Planta Alta

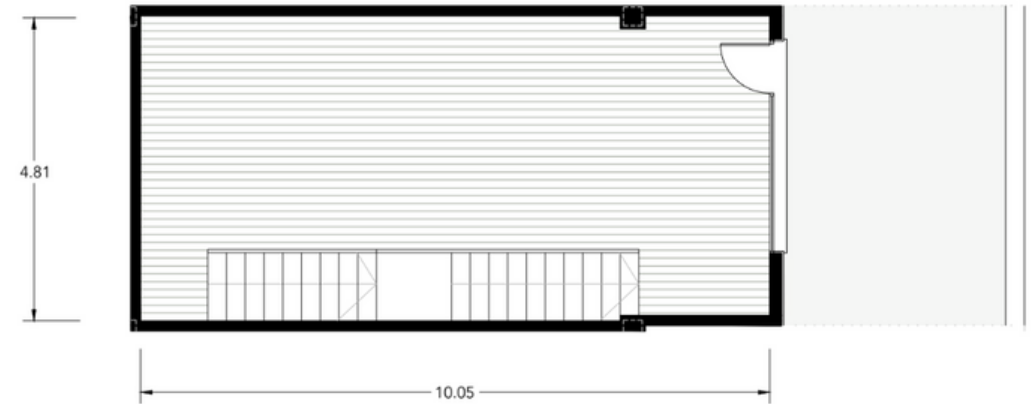

Planta Baja

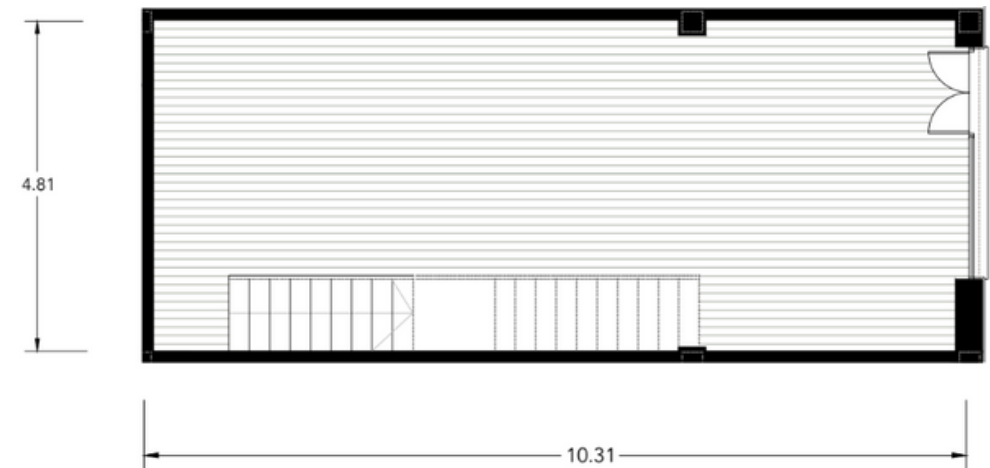


Escala 1:100
1 m 2 m 5 m



Zaudin Boulevard

VOLUMEN 3D

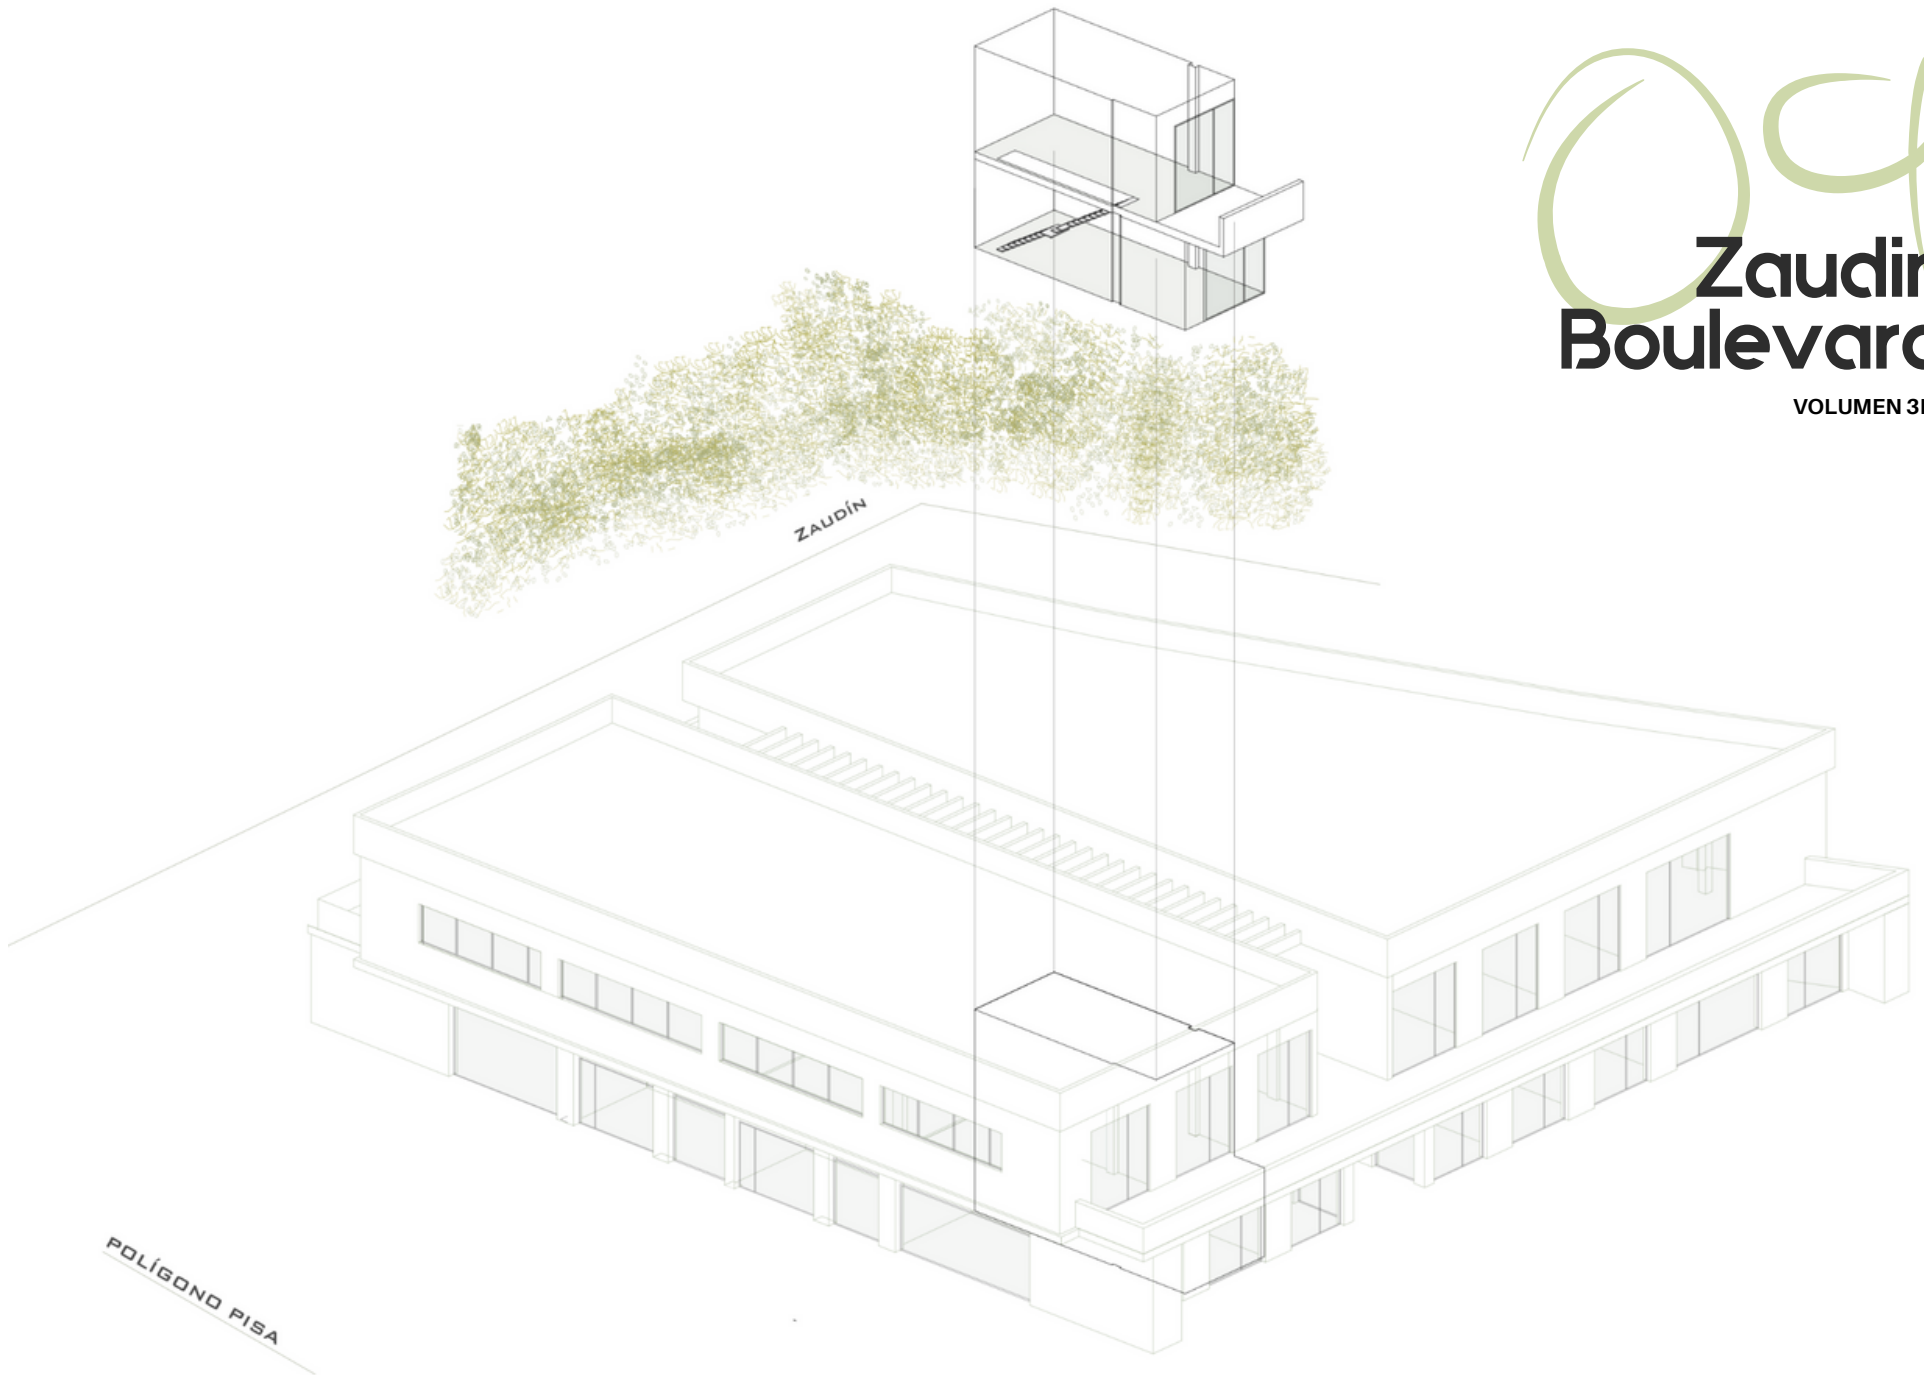

10 Zaudin Boulevard


Superficie total construida **112.77m²**

Planta Baja **61.30m²**

Planta Alta **51.47m²**

Superficie útil **95.45m²**


S. construida terraza planta Alta **31.95m²**

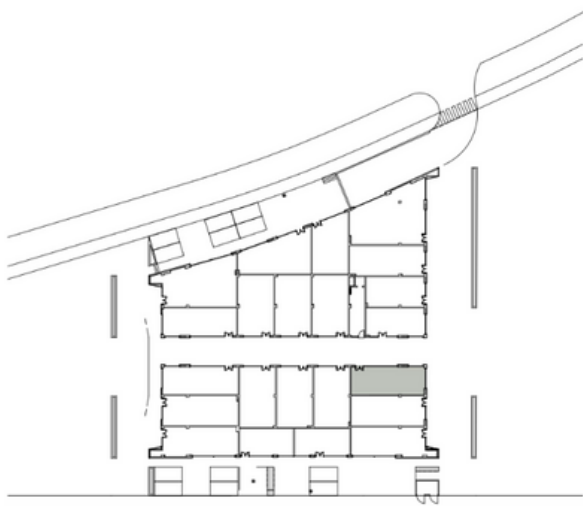

Planta Alta



Planta Baja


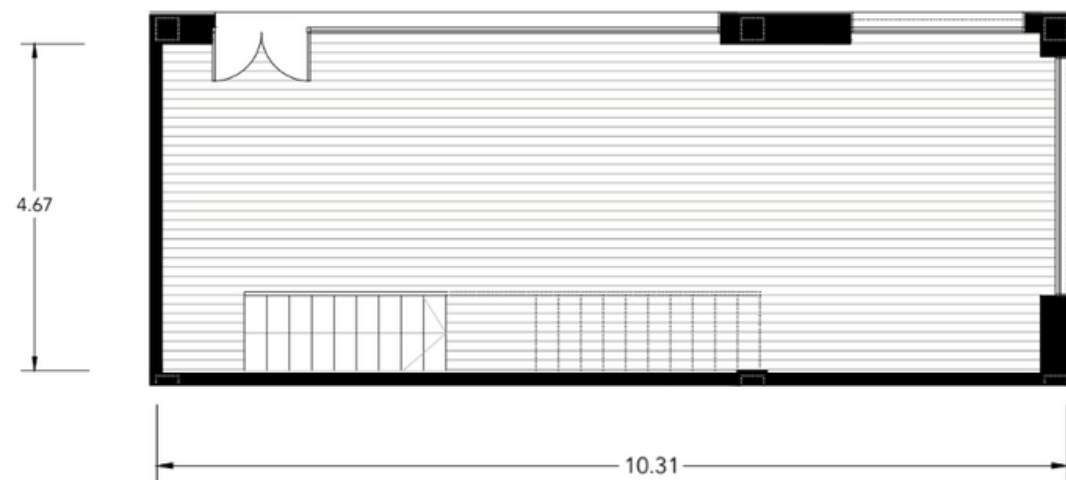


Escala 1:100


1 m 2 m 5 m

Zaudin Boulevard

VOLUMEN 3D

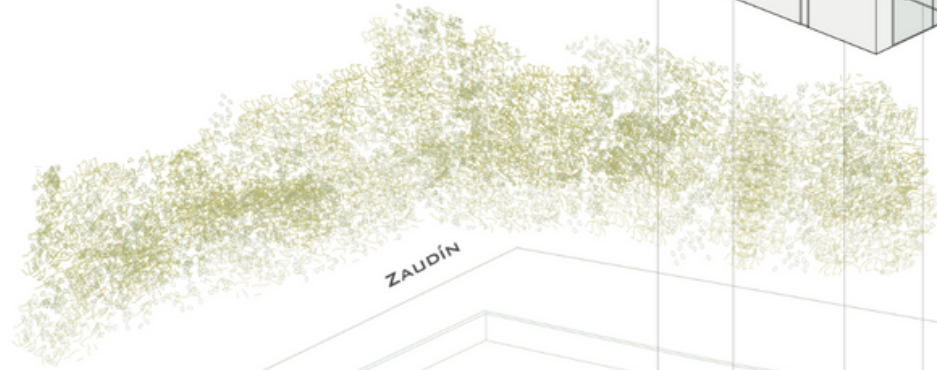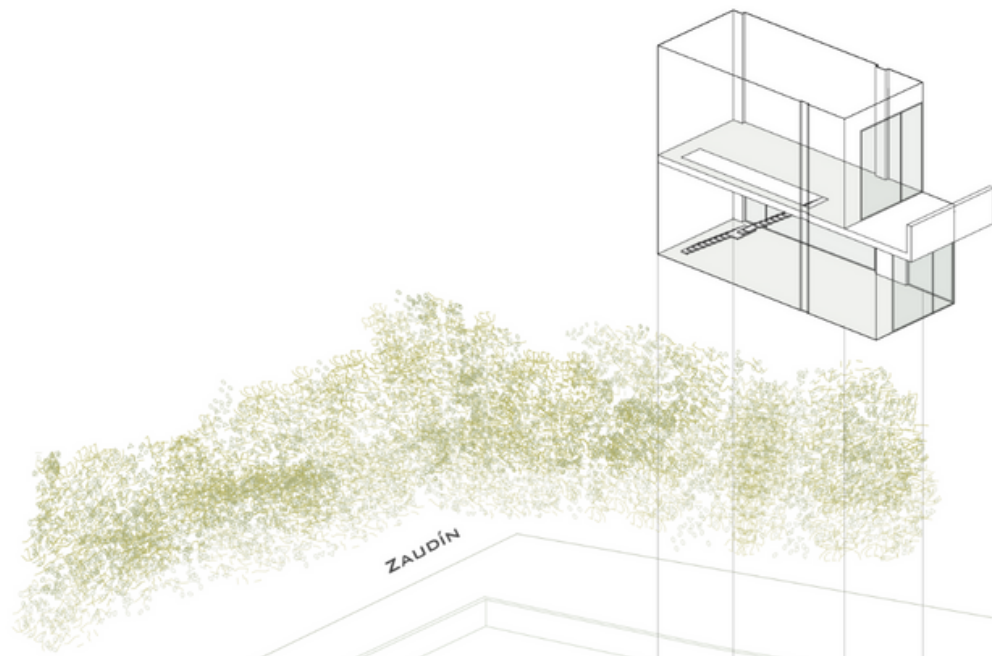

ZAUDIN

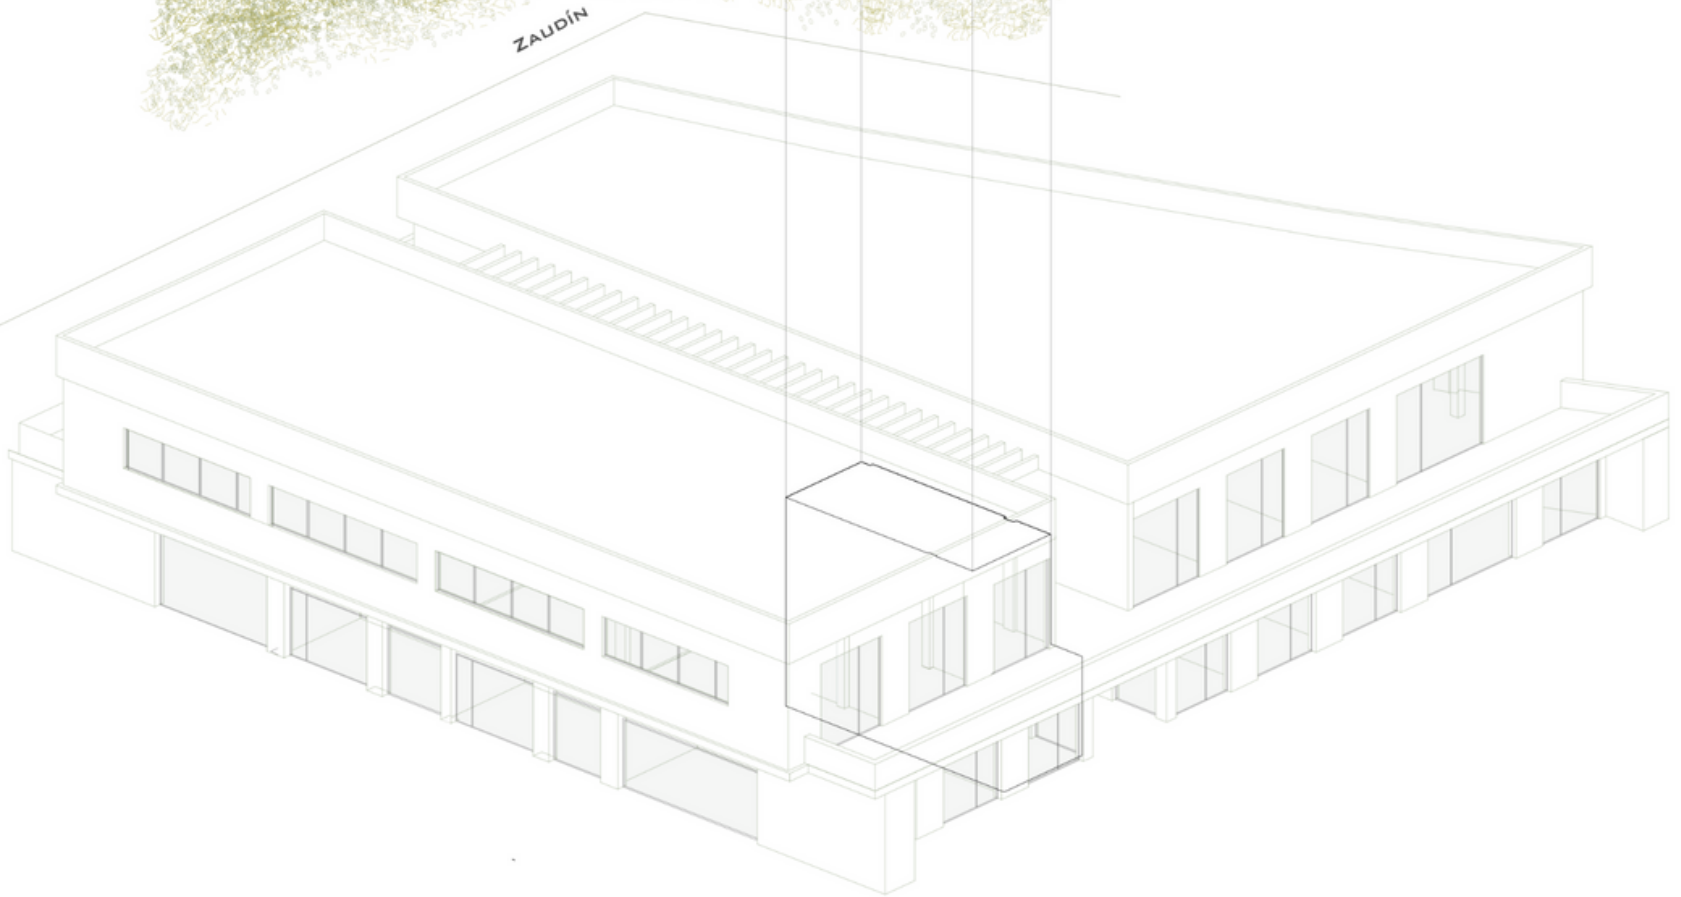

POLÍGONO PISA

13 Zaudin Boulevard


Superficie total construida **116.36m²**

Planta Baja **63.28m²**

Planta Alta **53.08m²**

Superficie útil **104.13m²**

S. construida terraza planta Alta **19.08m²**

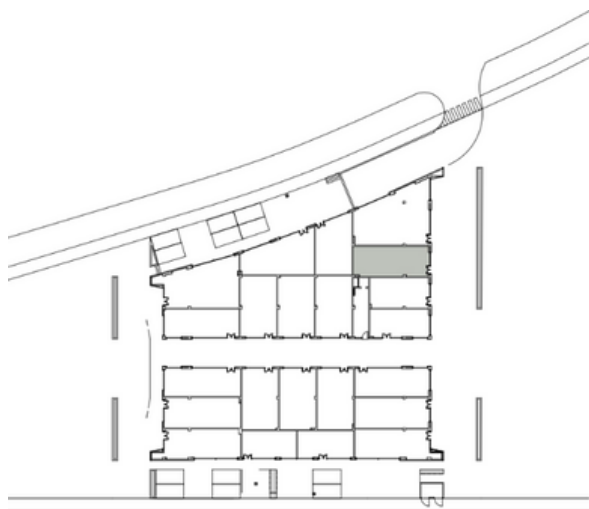

Planta Alta



Planta Baja



Escala 1:100

1 m 2 m 5 m

13 Zaudin Boulevard

VOLUMEN 3D

