


Plano Comercial


ZAUDIN BOULEVARD

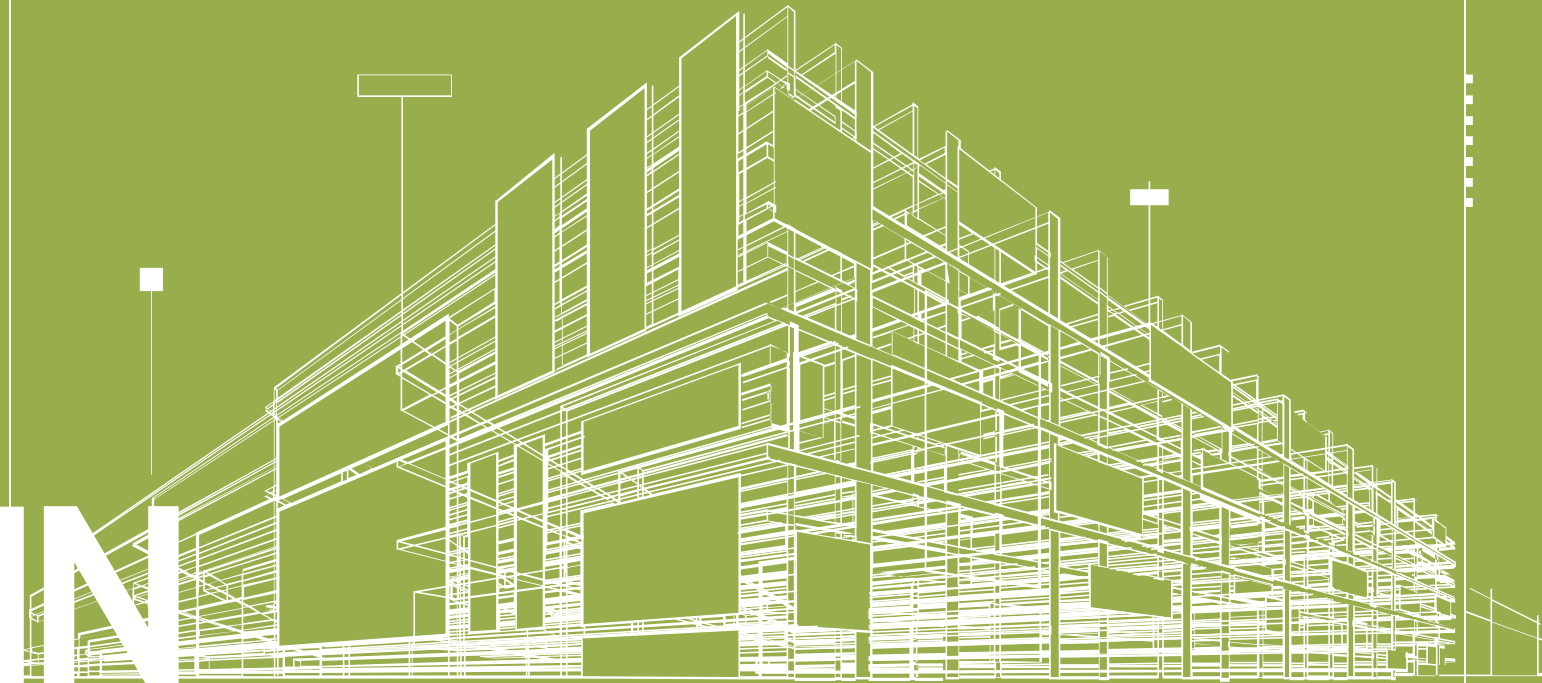


Zaudin Boulevard

Superficie total propia


158,72 m²

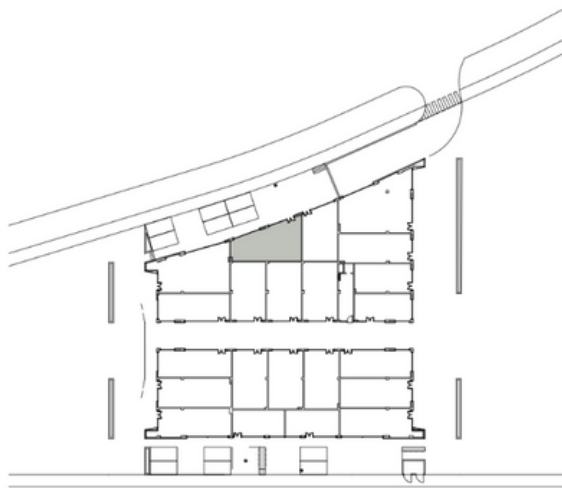

Planta Alta

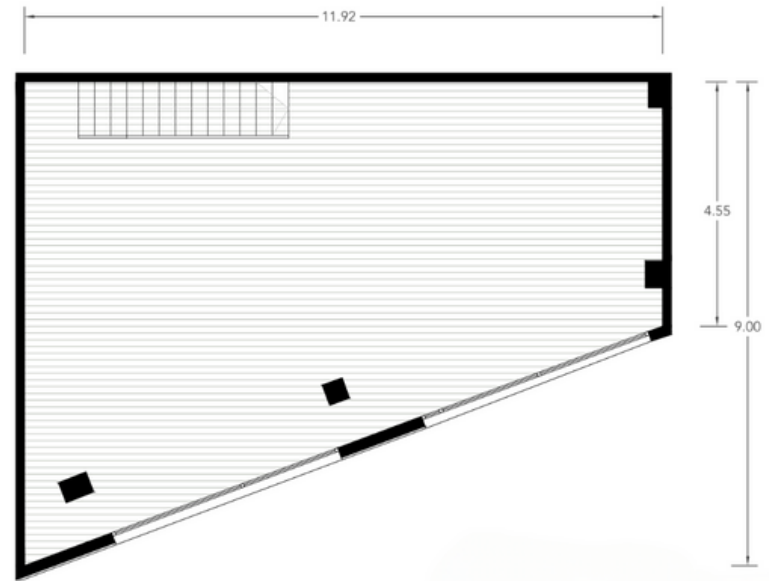

Planta Baja

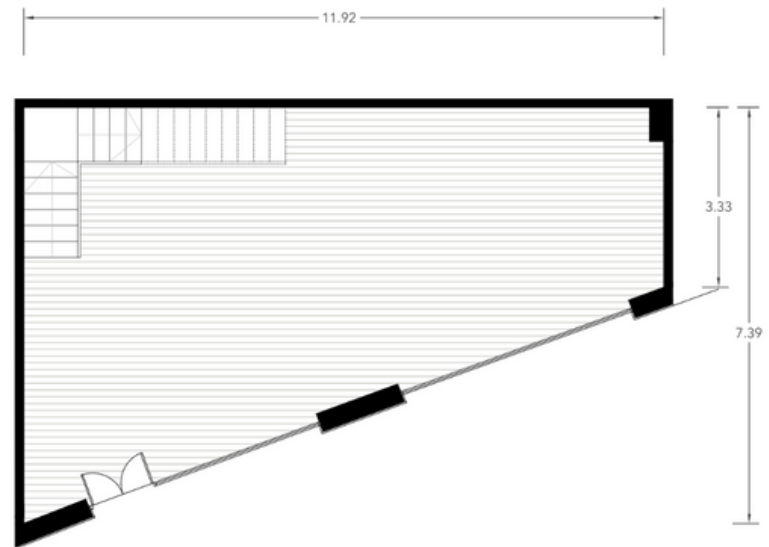

Escala 1:100

1 m 2 m 5 m



Zaudin Boulevard

VOLUMEN 3D

