


*Plano Comercial*


# ZAUDIN BOULEVARD

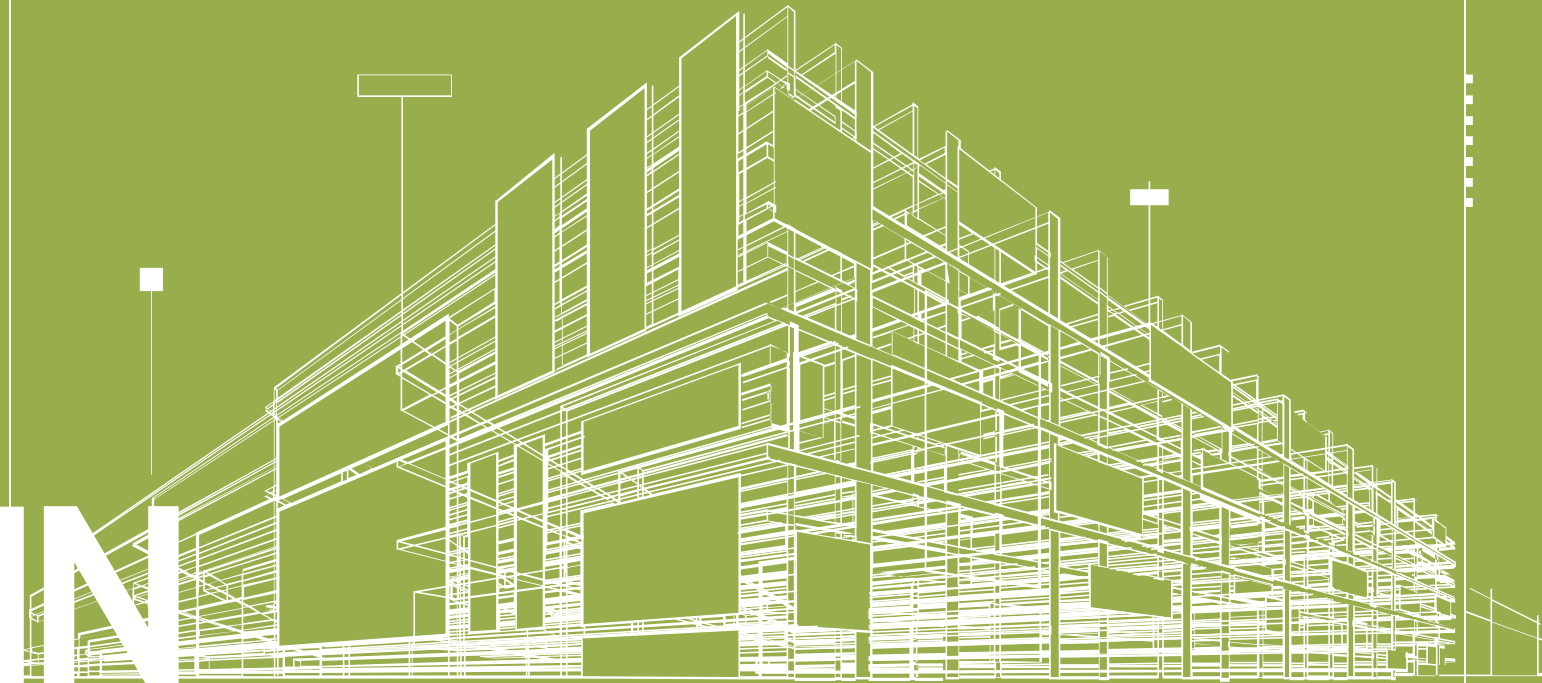


# 15 Zaudin Boulevard

Superficie total propia


120,02 m<sup>2</sup>

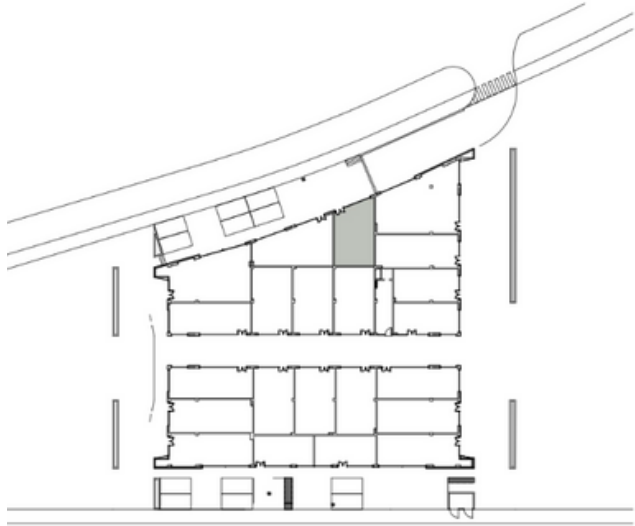

Planta Baja

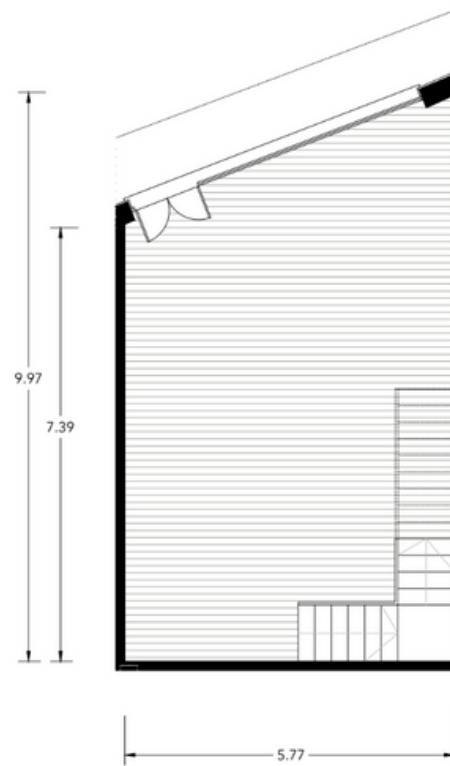

Planta Alta

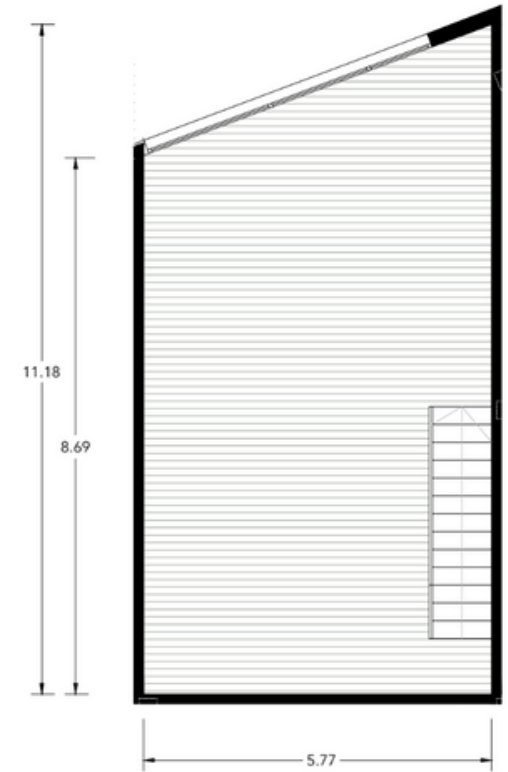

Escala 1:100

1 m 2 m 5 m

# 15

## Zaudin Boulevard

VOLUMEN 3D

