


Plano Comercial

ZAUDIN BOULEVARD

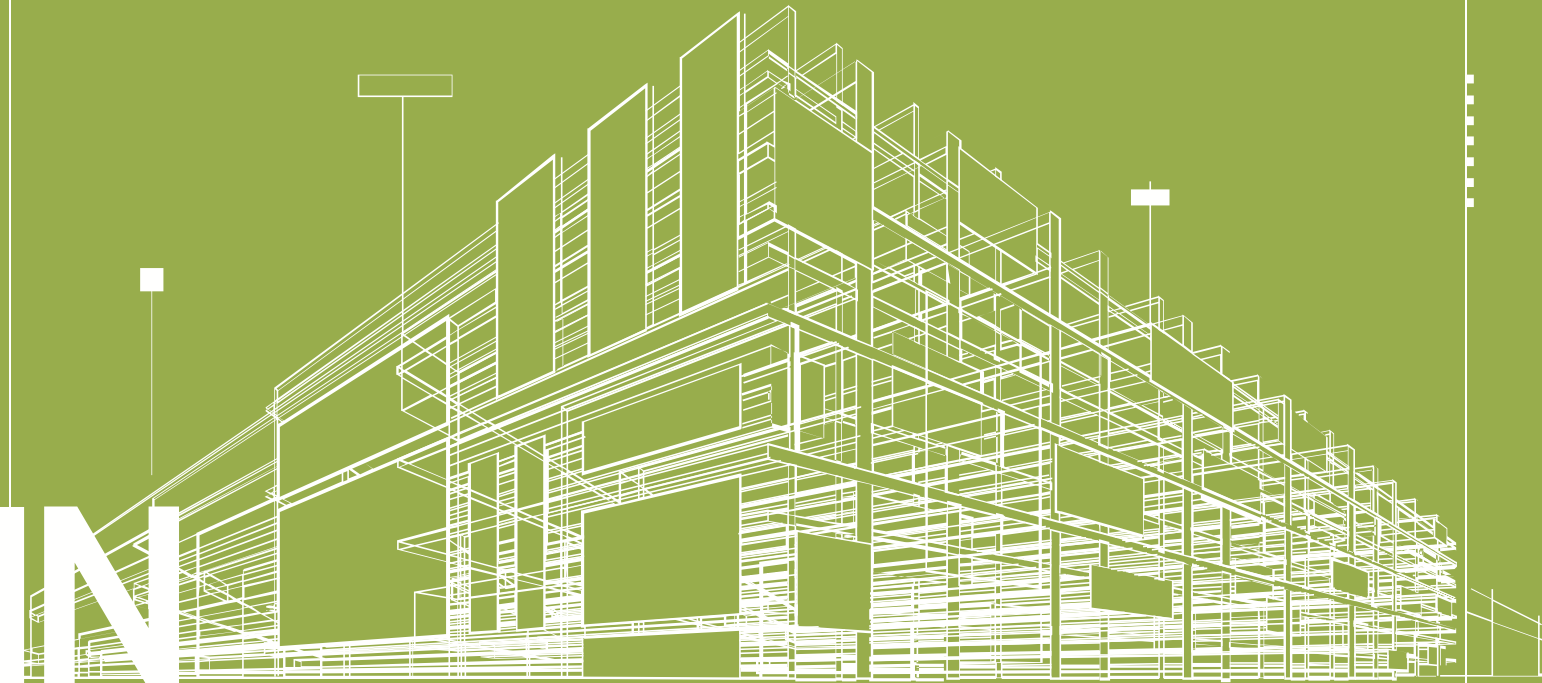

Zaudin Boulevard

Superficie total construida **182.28m²**


Planta Baja **94.04m²**

Planta Alta **88.24m²**


Superficie útil **161.76m²**

S. construida terraza planta baja **64.40m²**


S. construida terraza planta Alta **21.04²**

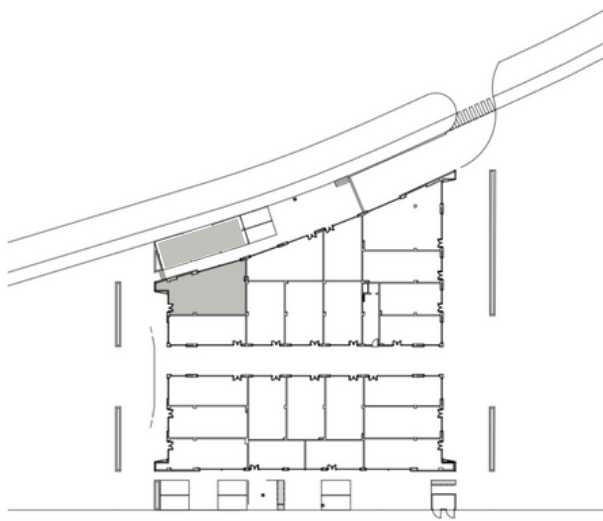

Planta Alta

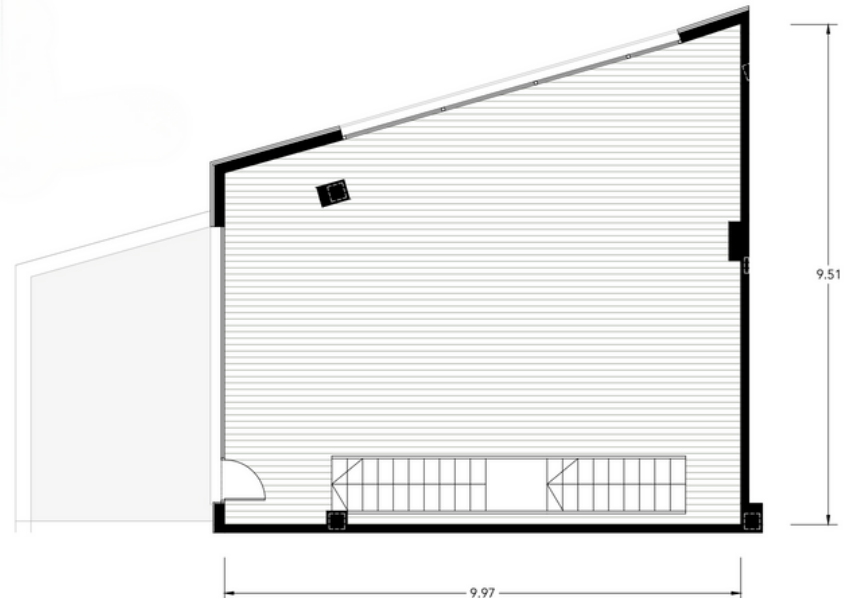

Planta Baja

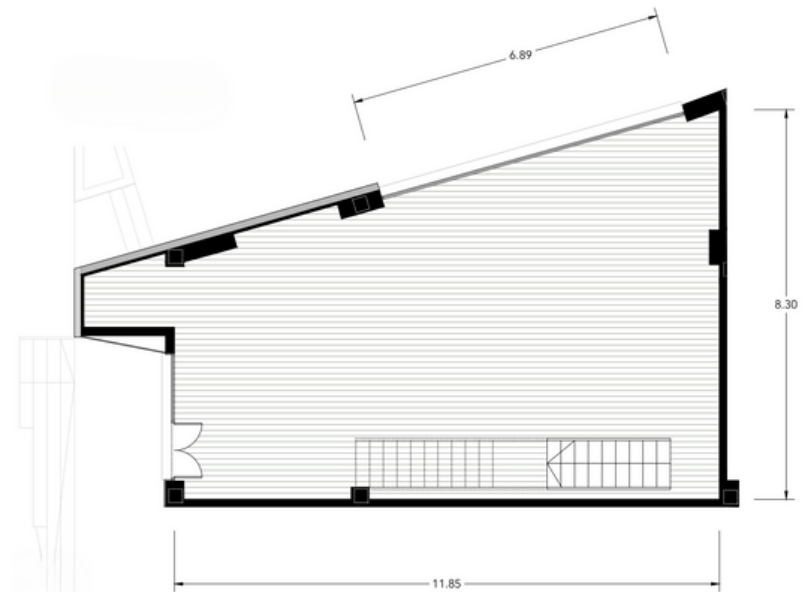

Escala 1:100
1 m 2 m 5 m

